


暖通					
建筑					
结构					
电气					
给排水					

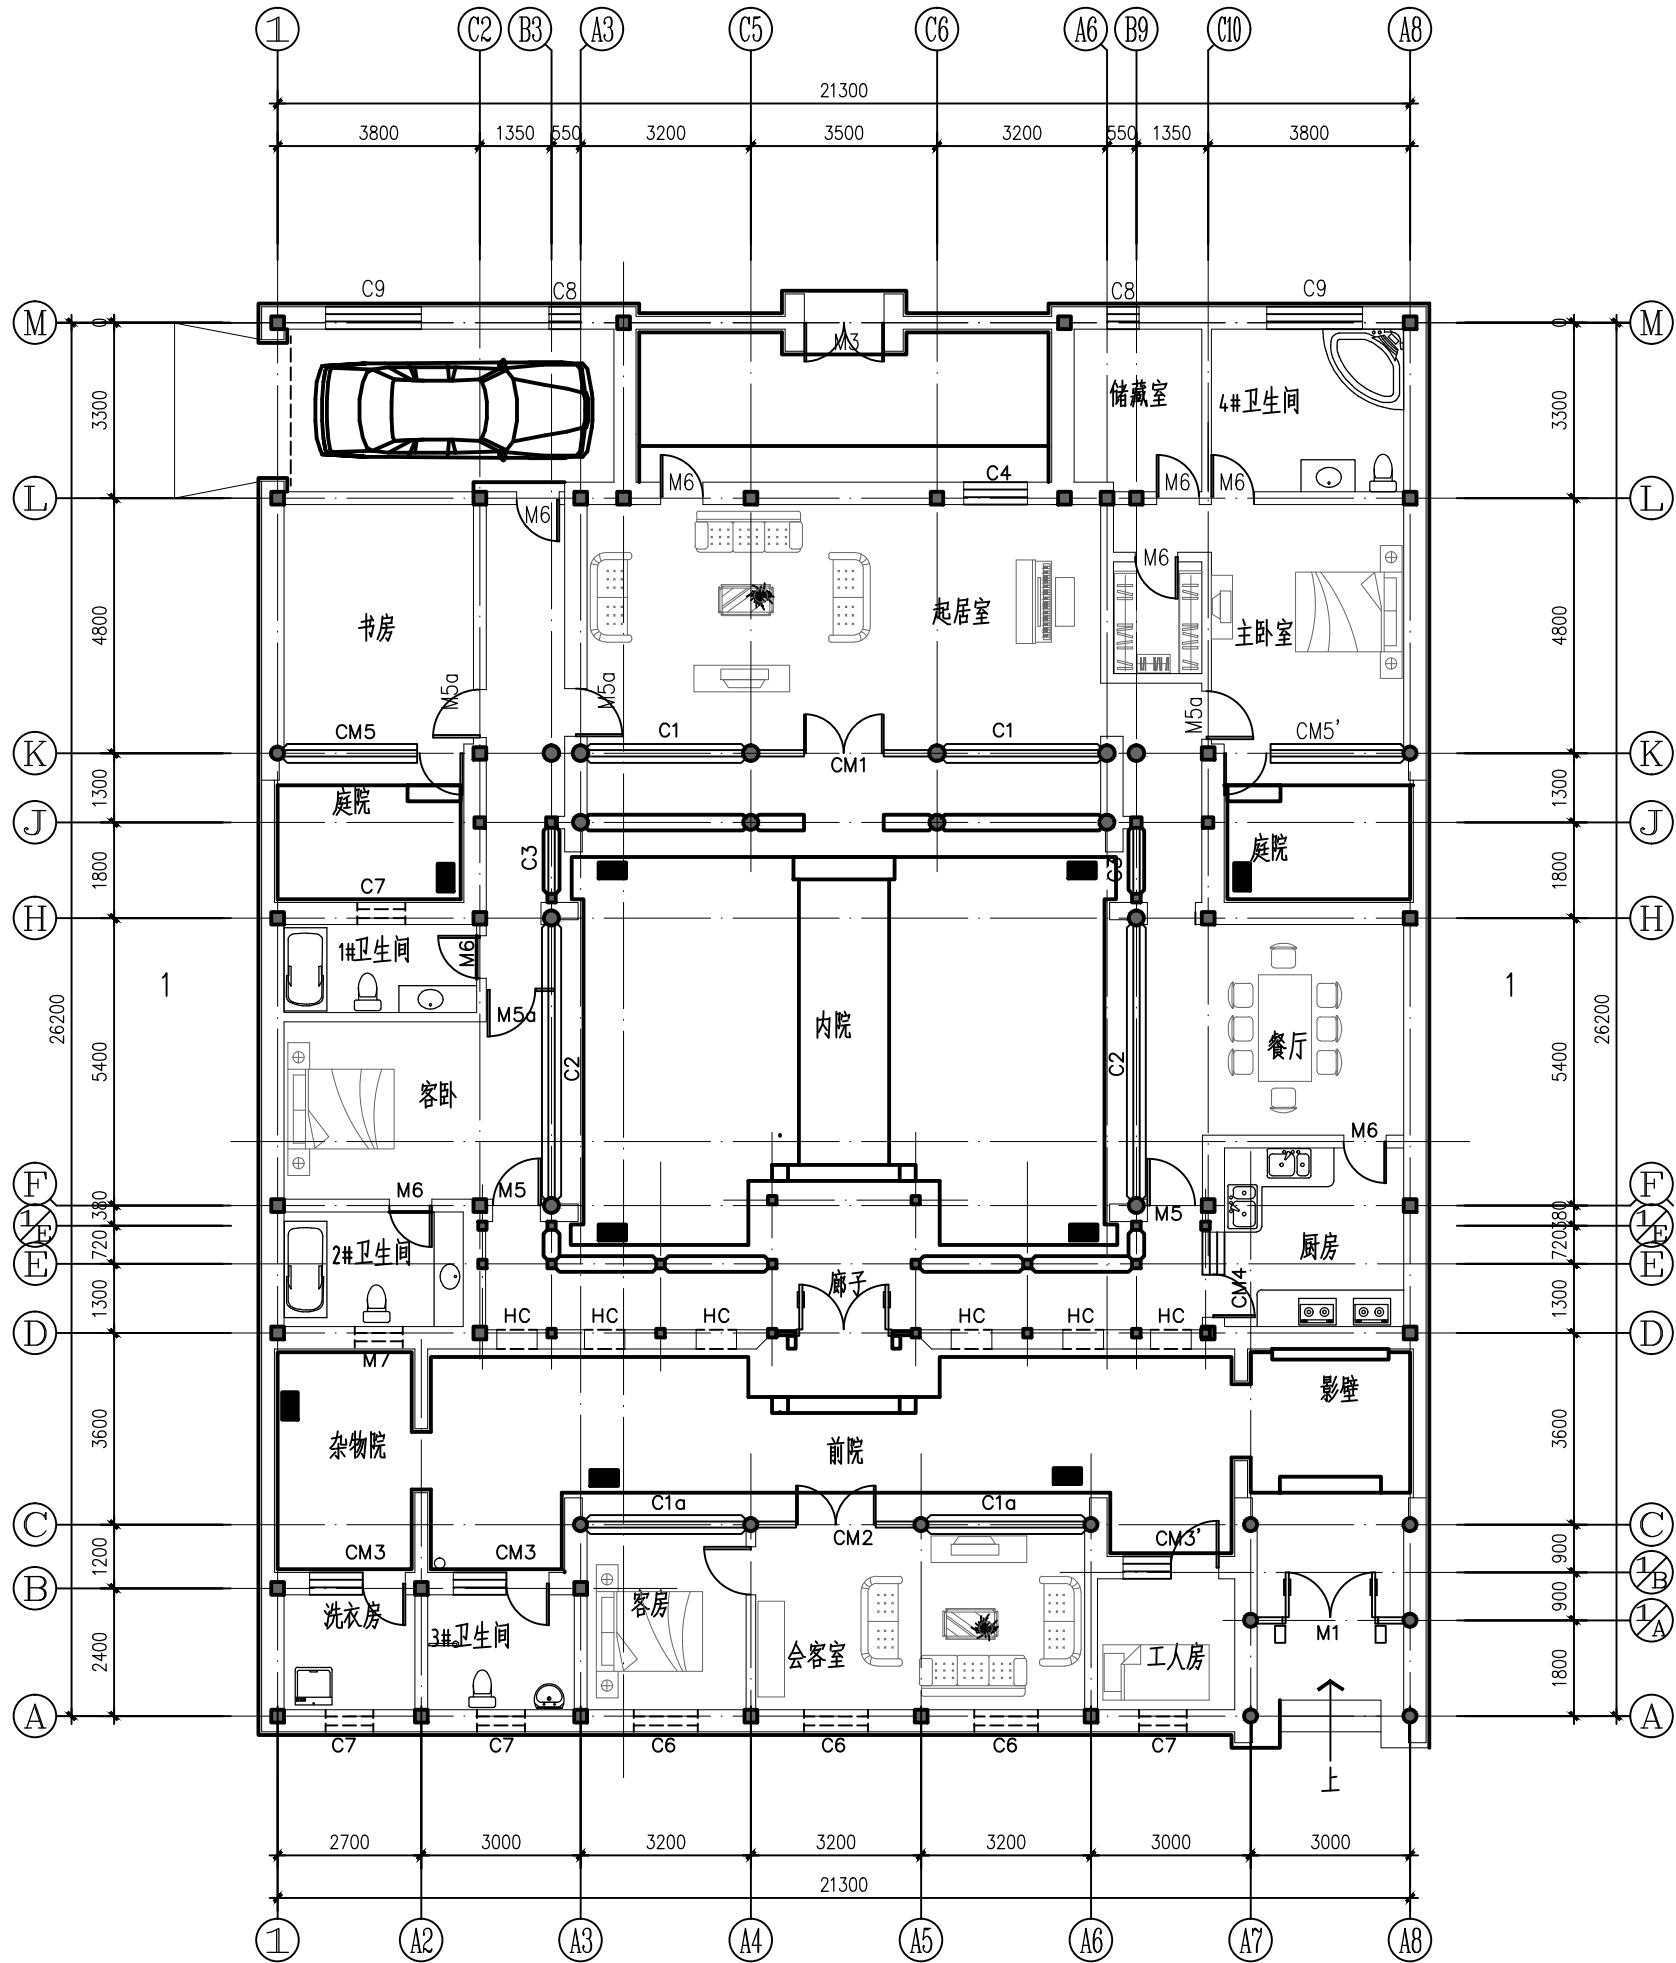

小型四合院平面布置图 1: 100