

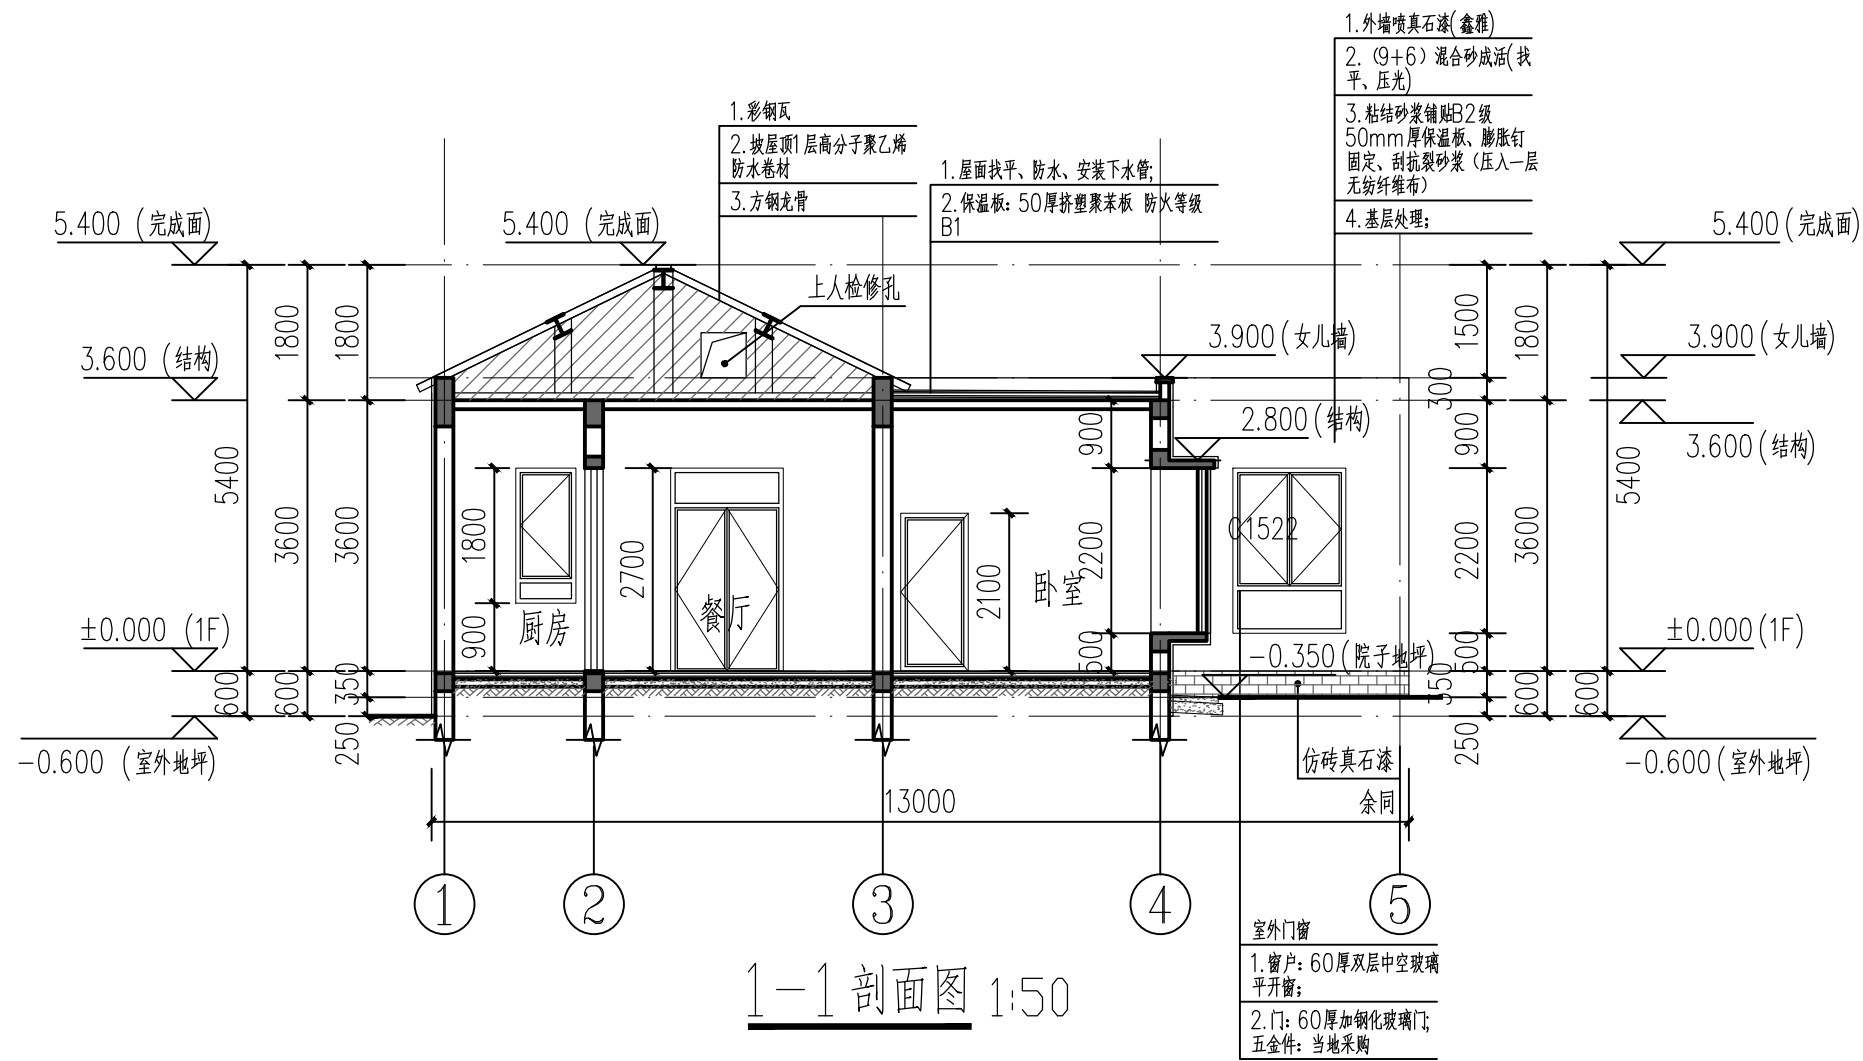


图 纸 说 明 :

1、图纸版权归公司所有;
2、切勿以比例量度此图;
3、尺寸以实际为准,
有矛盾之处, 请联系设计师。



北京市联克工程咨询有限公司
地址: 北京市海淀区昆明湖南路51号
电话: 400-004-1688
传真: 010-88464658

工 程 名 称 :

昌平区王峪村一号

图 纸 名 称 :
立、剖面图三

客户签字:

设计师签字:

审核签字:

图纸比例:
1:100

图纸编号:
建施-05

制图日期:
2022.06.15