



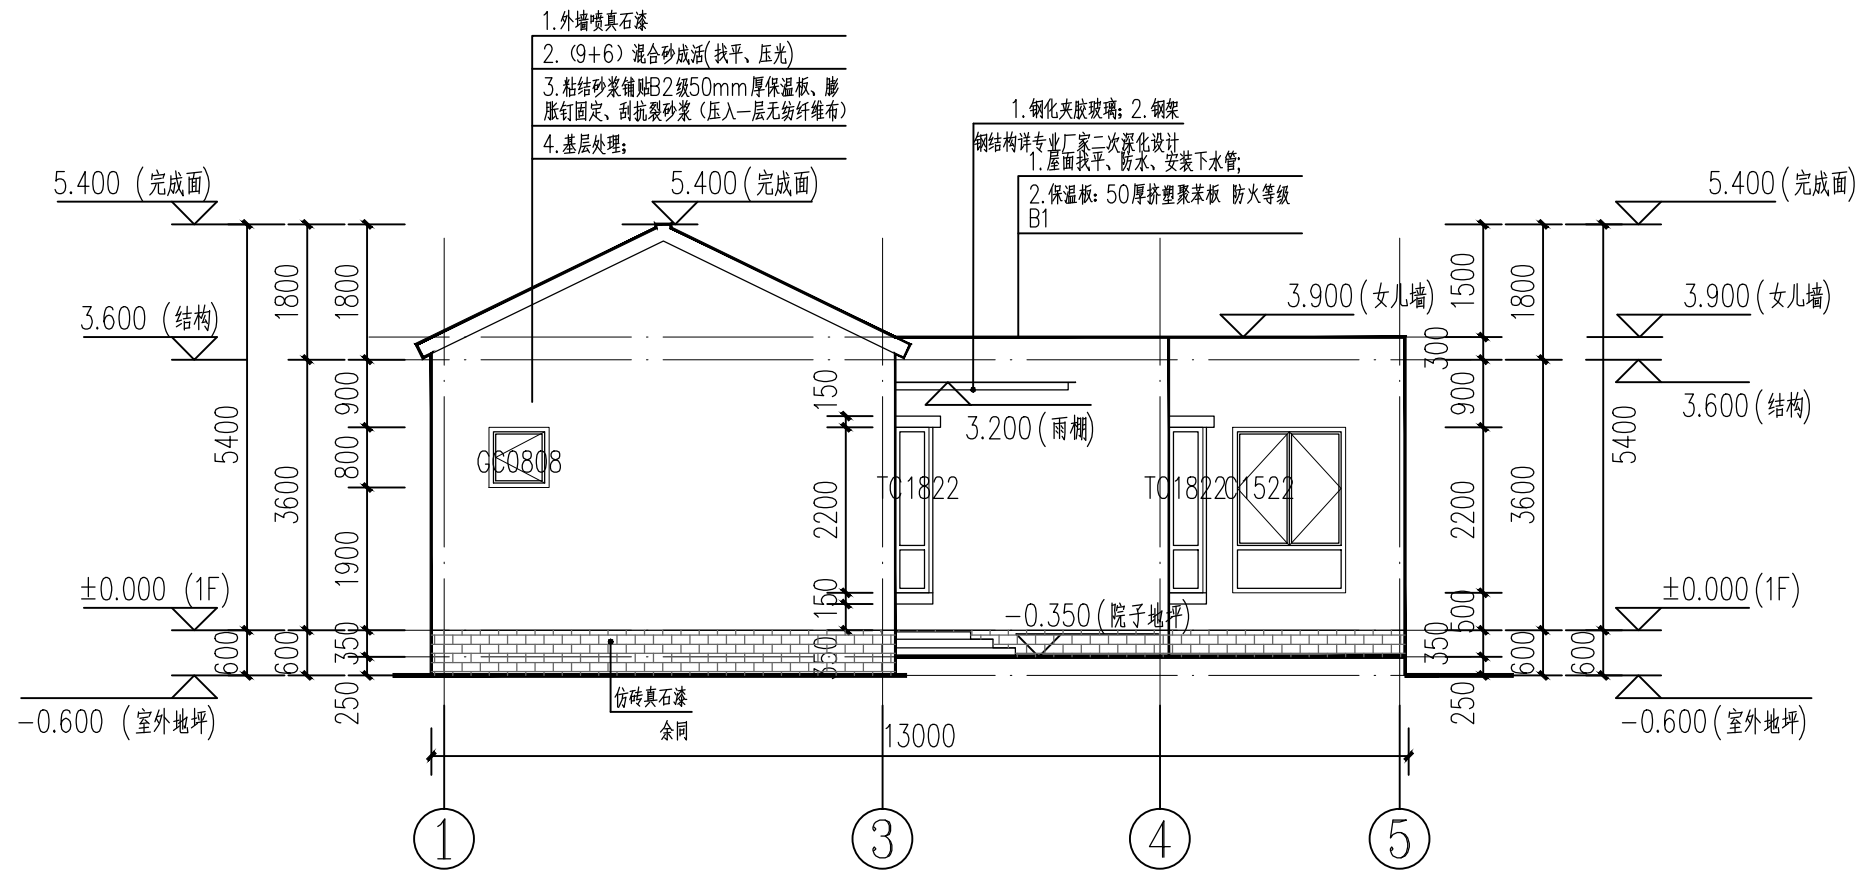

①~⑤轴立面图 1:100

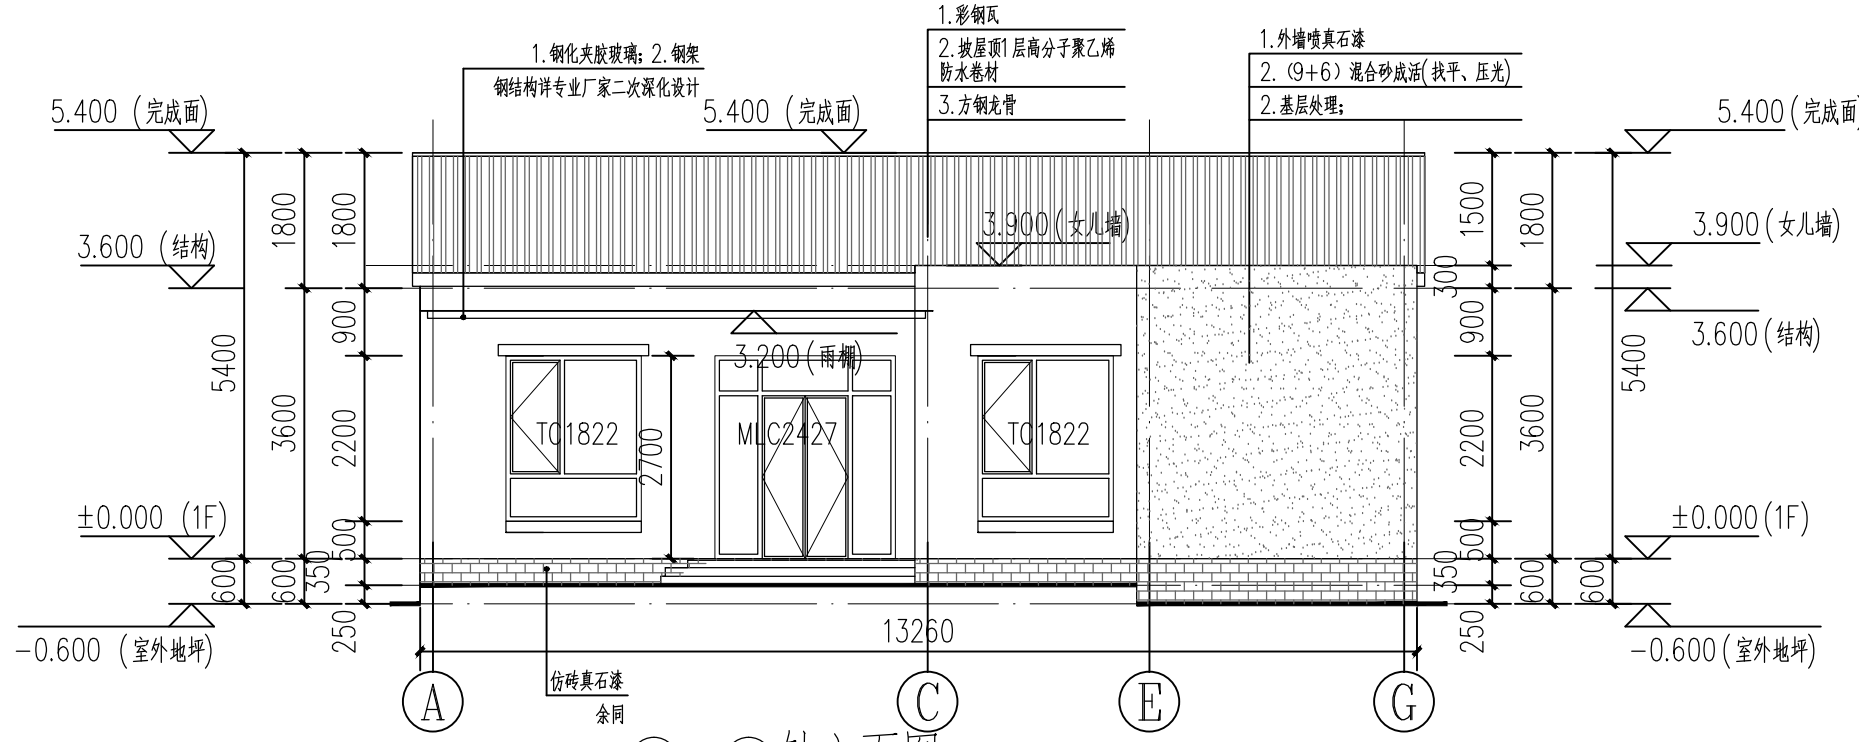

A~G轴立面图 1:100

- 无外保温外墙真石漆
- 有外保温外墙真石漆
- 仿砖真石漆
- 红砖砌围墙

注: 1. 各种外墙洞口及挑檐边缘应做滴水线或抹鹰嘴。
2. 建筑立面整体效果的颜色, 请施工单位先做试块, 经业主及设计单位确认后, 方可施工。

图纸说明:
1、图纸版权归公司所有;
2、切勿以比例量度此图;
3、尺寸以实际为准,
有矛盾之处, 请联系设计师。



北京市英克工程咨询有限公司
地址: 北京市海淀区昆明湖南路51号
电话: 400-904-1688
传真: 010-88464658

工程名称:
昌平区王峪村一号

图纸名称:
立面图一

客户签字:

设计师签字:

审核签字:

图纸比例:
1:100

图纸编号:
建施-03

制图日期:
2022.06.15