


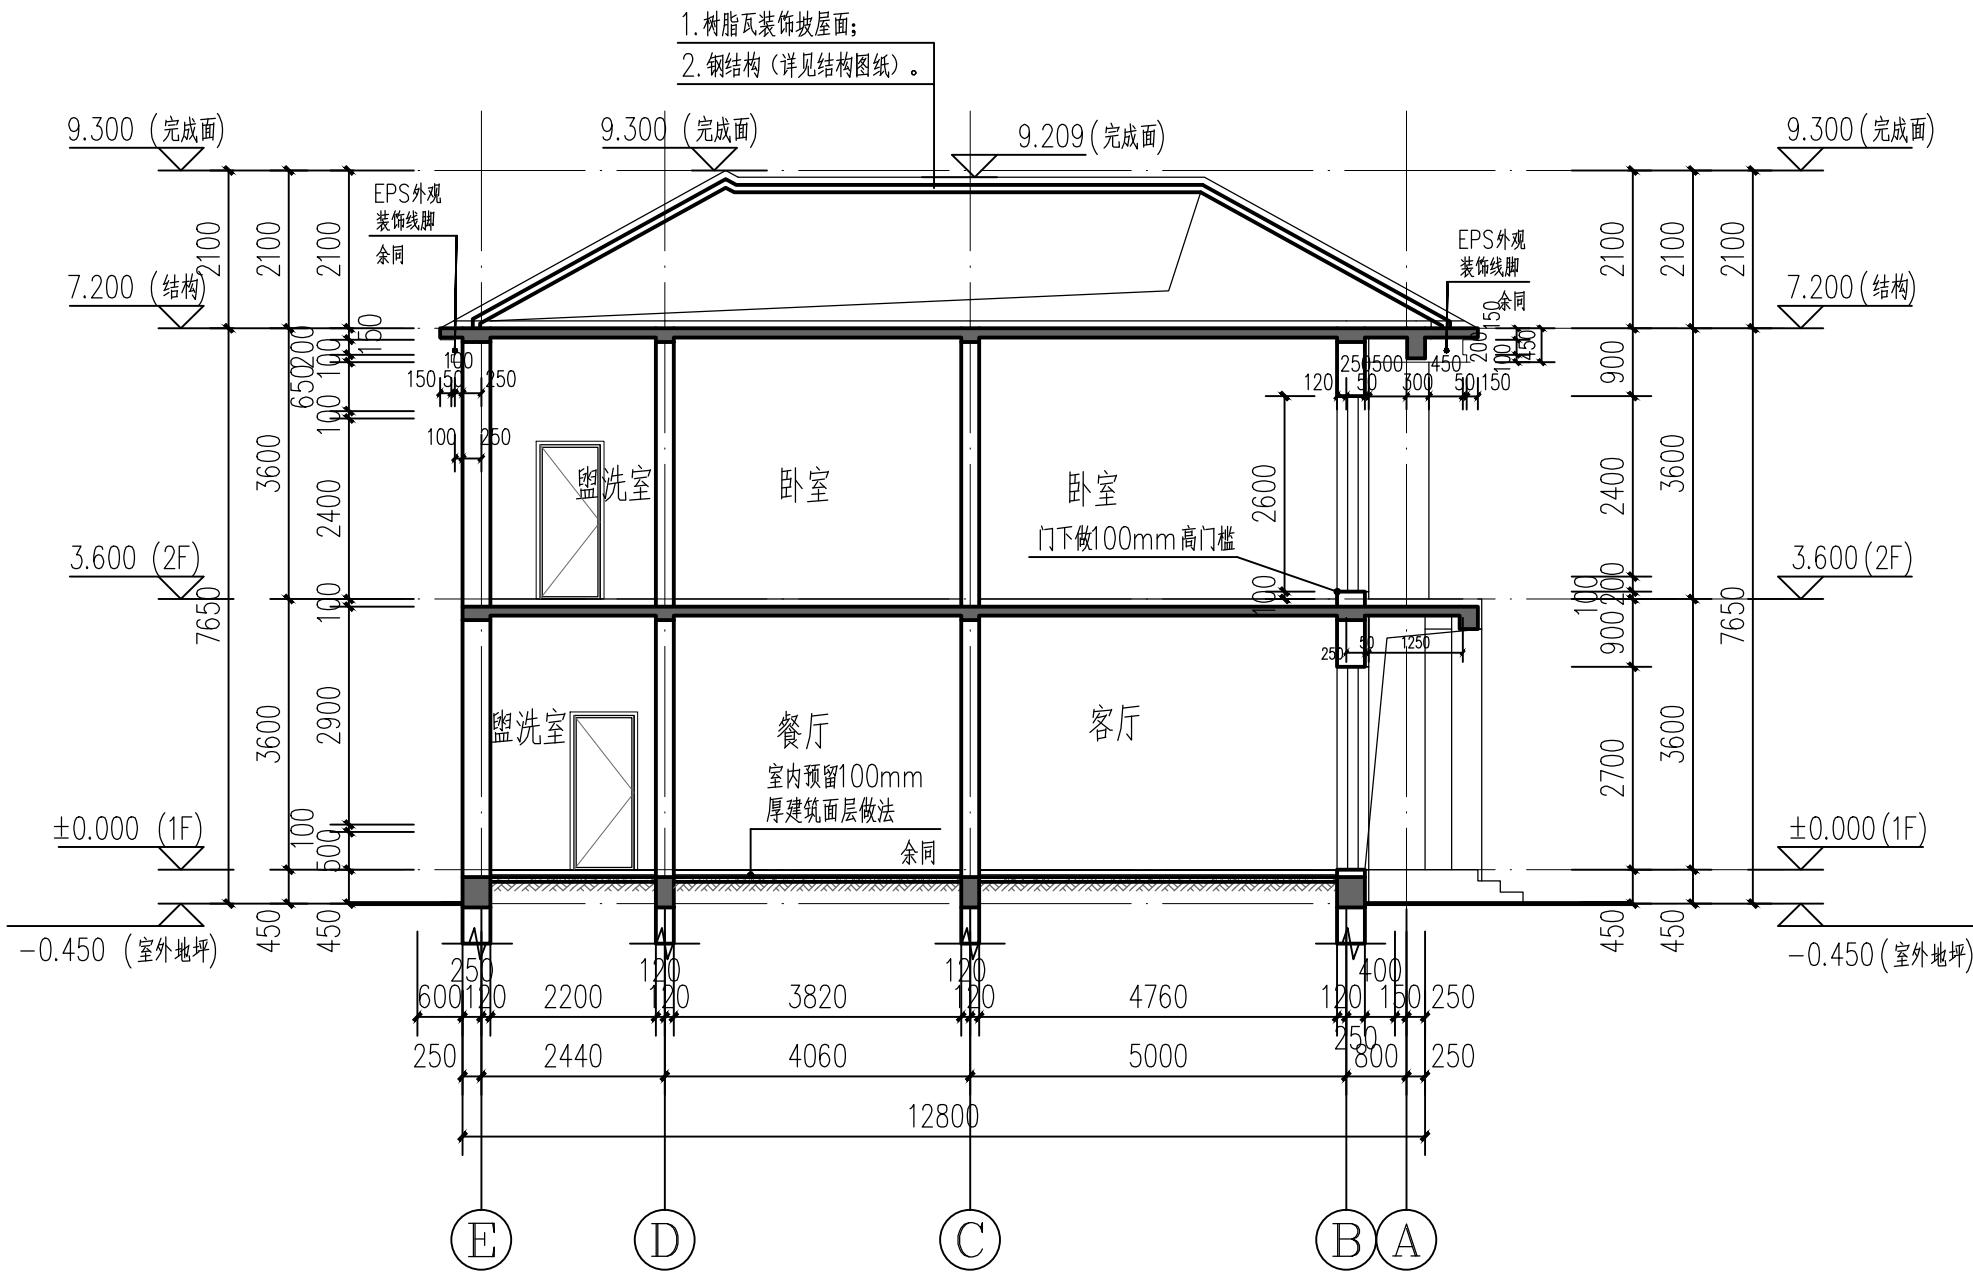

1-1 剖面图 1:100

图 纸 说 明 :

- 1、图纸版权归公司所有;
- 2、切勿以比例量度此图;
- 3、尺寸以实际为准,有矛盾之处,请联系设计师。



最好的度假是回家

北京市宾克工程咨询股份有限公司  
地址: 北京市海淀区昆明湖南路51号  
电话: 400-004-1688  
传真: 010-88464658

工 程 名 称 :  
17-113昌平小汤山别墅

图 纸 名 称 :  
1 - 1 剖面图

客 户 签 字:

设计师签字:

审核签字:

图纸比例:

图纸编号:

建施-07

制图日期:

2022. 10. 19