
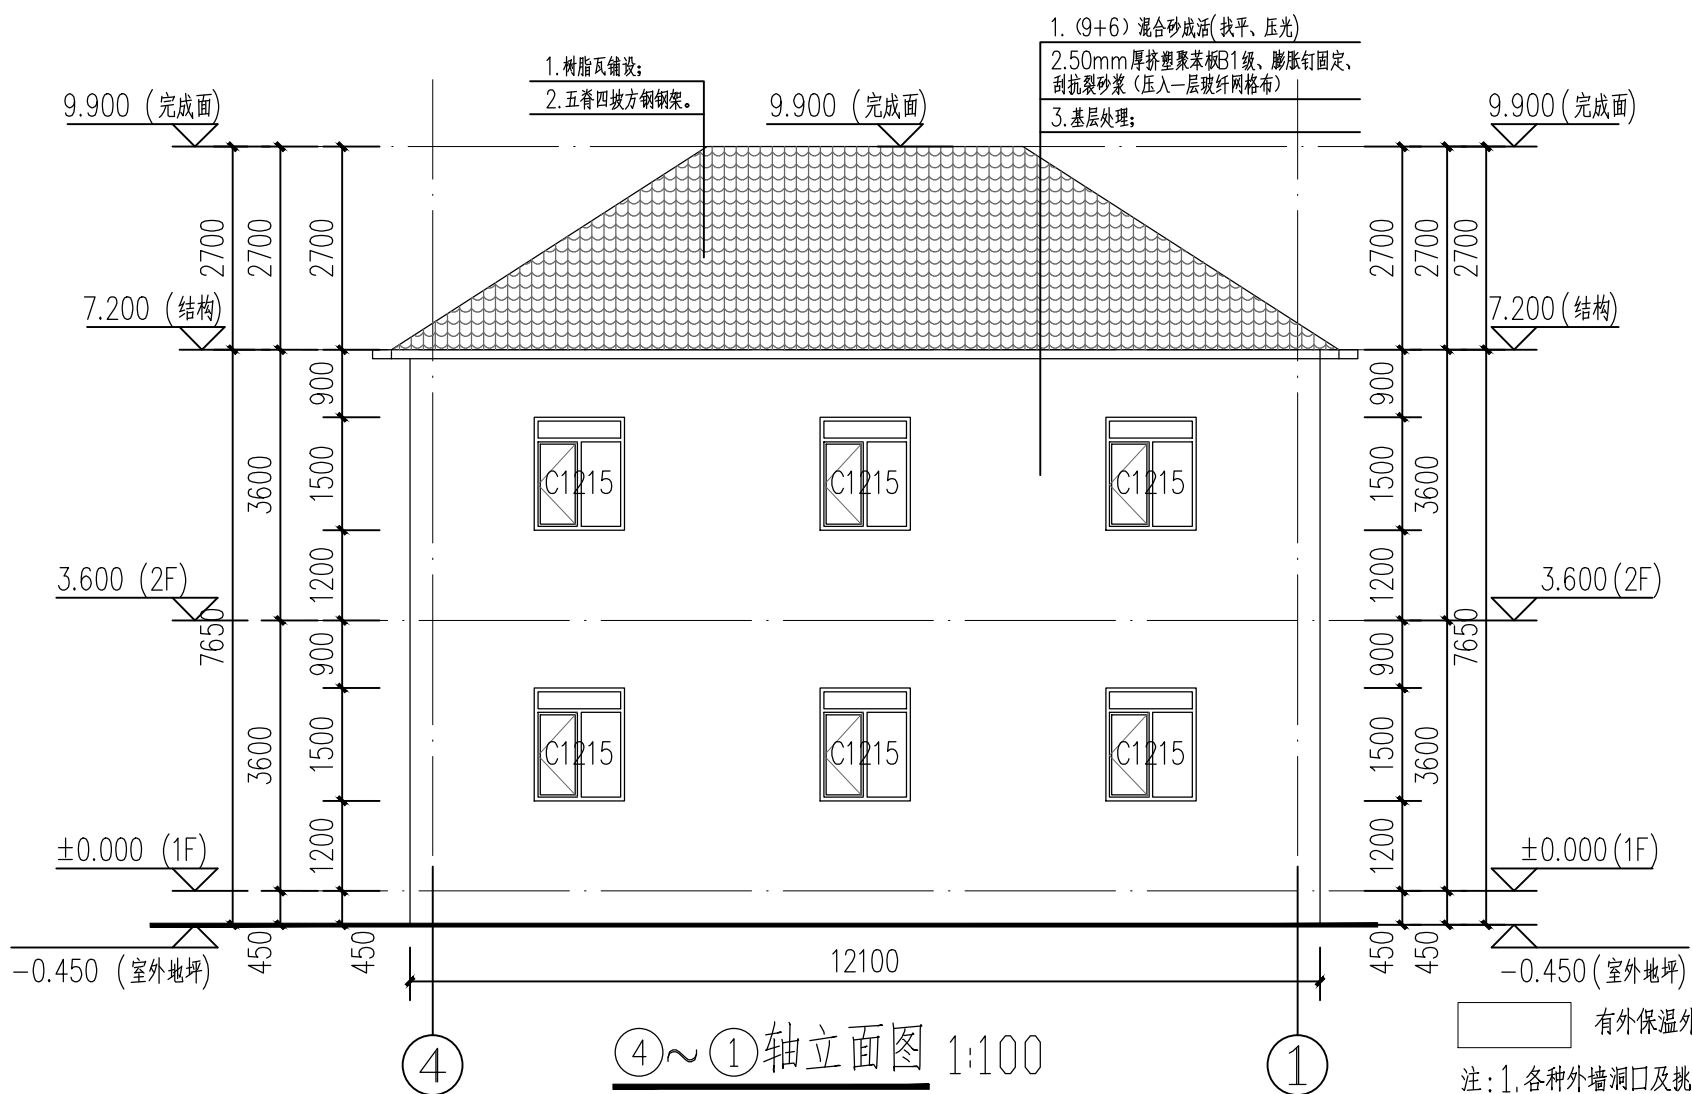


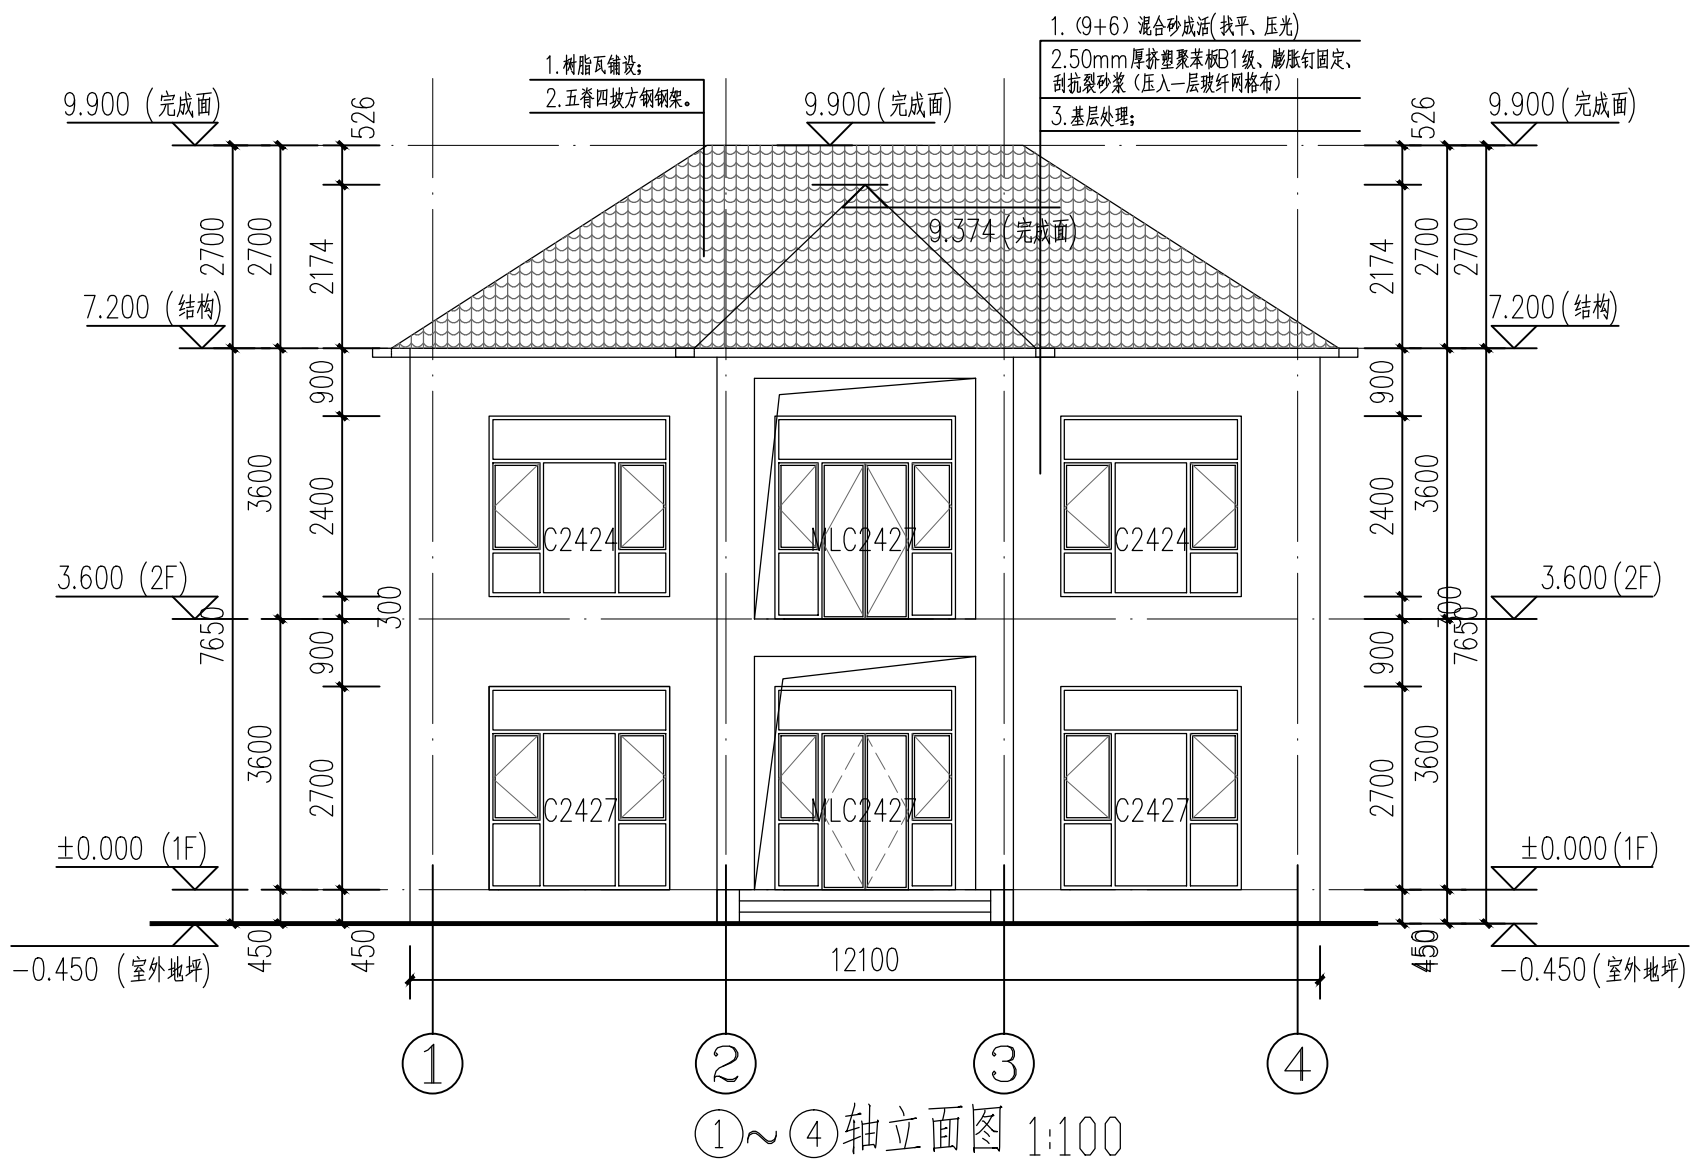

注:1.各种外墙洞口及挑檐边缘应做滴水线或抹鹰嘴。  
2.建筑立面整体效果的颜色,请施工单位先做试块,经业主及设计单位确认后方可施工。  
3.室内外工程量、工程内容及做法均以最终签订的建房合同、报价单约定为准。

图 纸 说 明：

- 1、图纸版权归公司所有；
- 2、切勿以比例量度此图；
- 3、尺寸以实际为准，

有矛盾之处，请联系设计师。

最好的度假是回家

## 花间住

北京市宾克工程咨询股份有限公司  
地址：北京市海淀区昆明湖南路51号  
电话：400-004-1688  
传真：010-88464658

工程名称：17-129房山区大石窝镇

图 纸 名 称 : ①-④轴立面图 ④-①轴立面图

客户签字:

设计师签字:

审核签字:

图纸比例：  
1:100

图纸编号:

建施-05

制图日期:

2022. 10. 27