



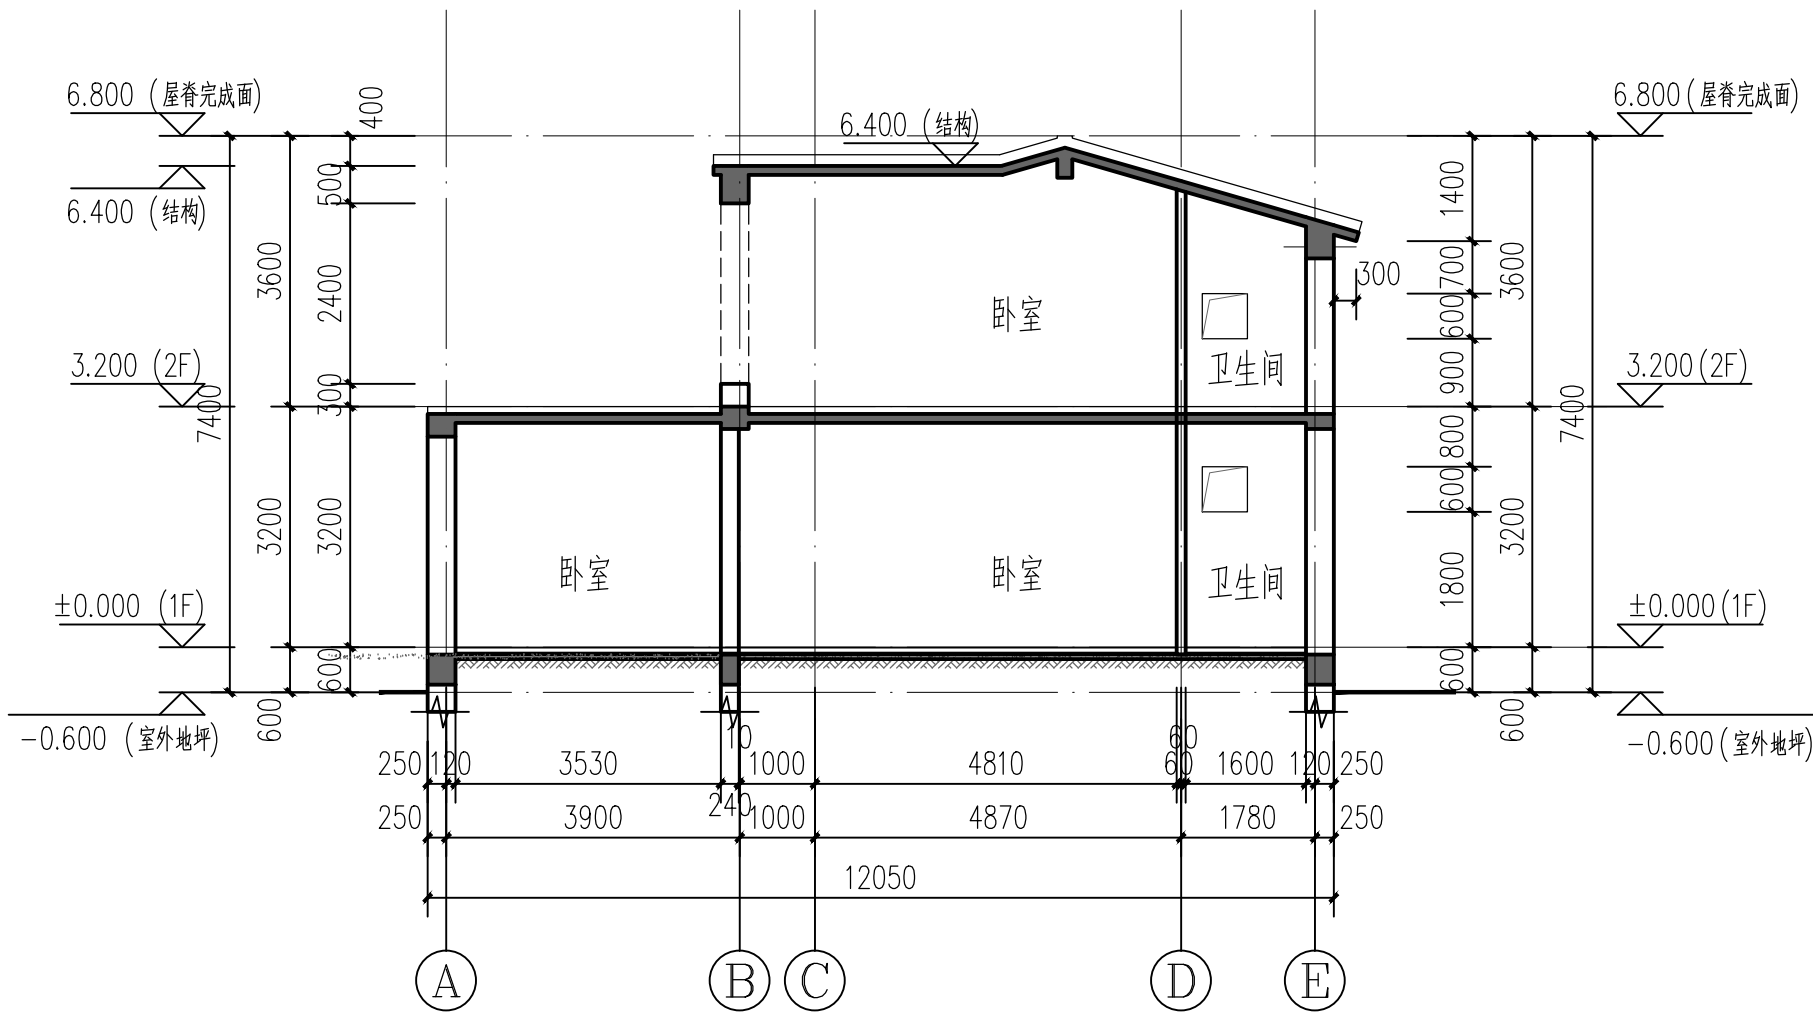

1-1 剖面图 1:100

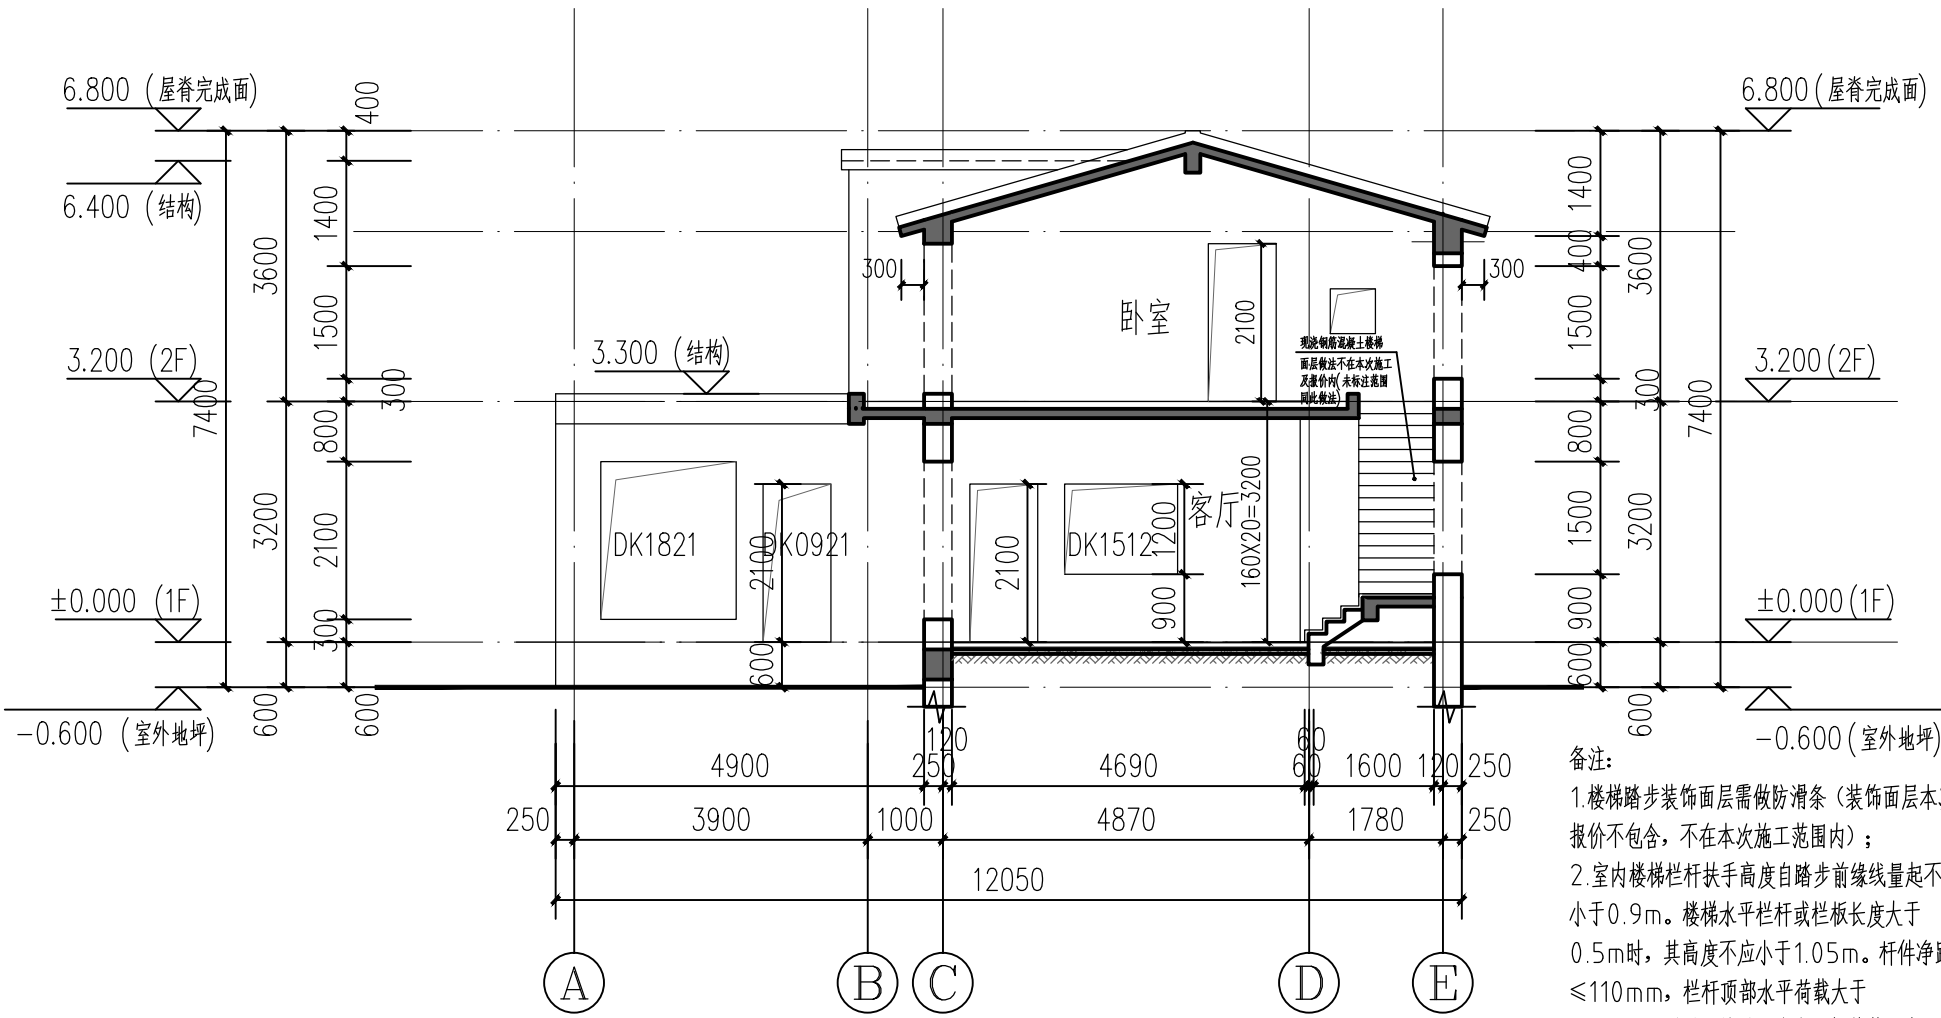


2-2 剖面图 1:100

- 备注:
1. 楼梯踏步装饰面层需做防滑条 (装饰面层本次报价不包含, 不在本次施工范围内);
 2. 室内楼梯栏杆扶手高度自踏步前缘线量起不宜小于0.9m。楼梯水平栏杆或栏板长度大于0.5m时, 其高度不应小于1.05m。杆件净距 $\leq 110\text{mm}$, 栏杆顶部水平荷载大于 1.0KN/m (栏杆扶手不在本次报价范围内, 业主后期自理)。
 3. 钢结构构件外涂薄型防火涂料, 耐火极限 $\geq 1\text{h}$ 。楼梯梁板柱详结构专业。

图纸说明:

- 1、图纸版权归公司所有;
- 2、切勿以比例量度此图;
- 3、尺寸以实际为准, 有矛盾之处, 请联系设计师。

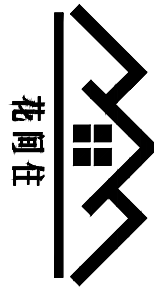

最好的度假是回家

北京市宾克工程咨询股份有限公司
地址: 北京市海淀区昆明湖南路51号
电话: 400-004-1688
传真: 010-88461658

工程名称:
门头沟潭柘寺南辛房村

图纸名称:
1-1 剖面图
2-2 剖面图

客户签字:

设计师签字:

审核签字:

图纸比例:

1:100

图纸编号:

建施-06

制图日期:

2022. 09. 29