


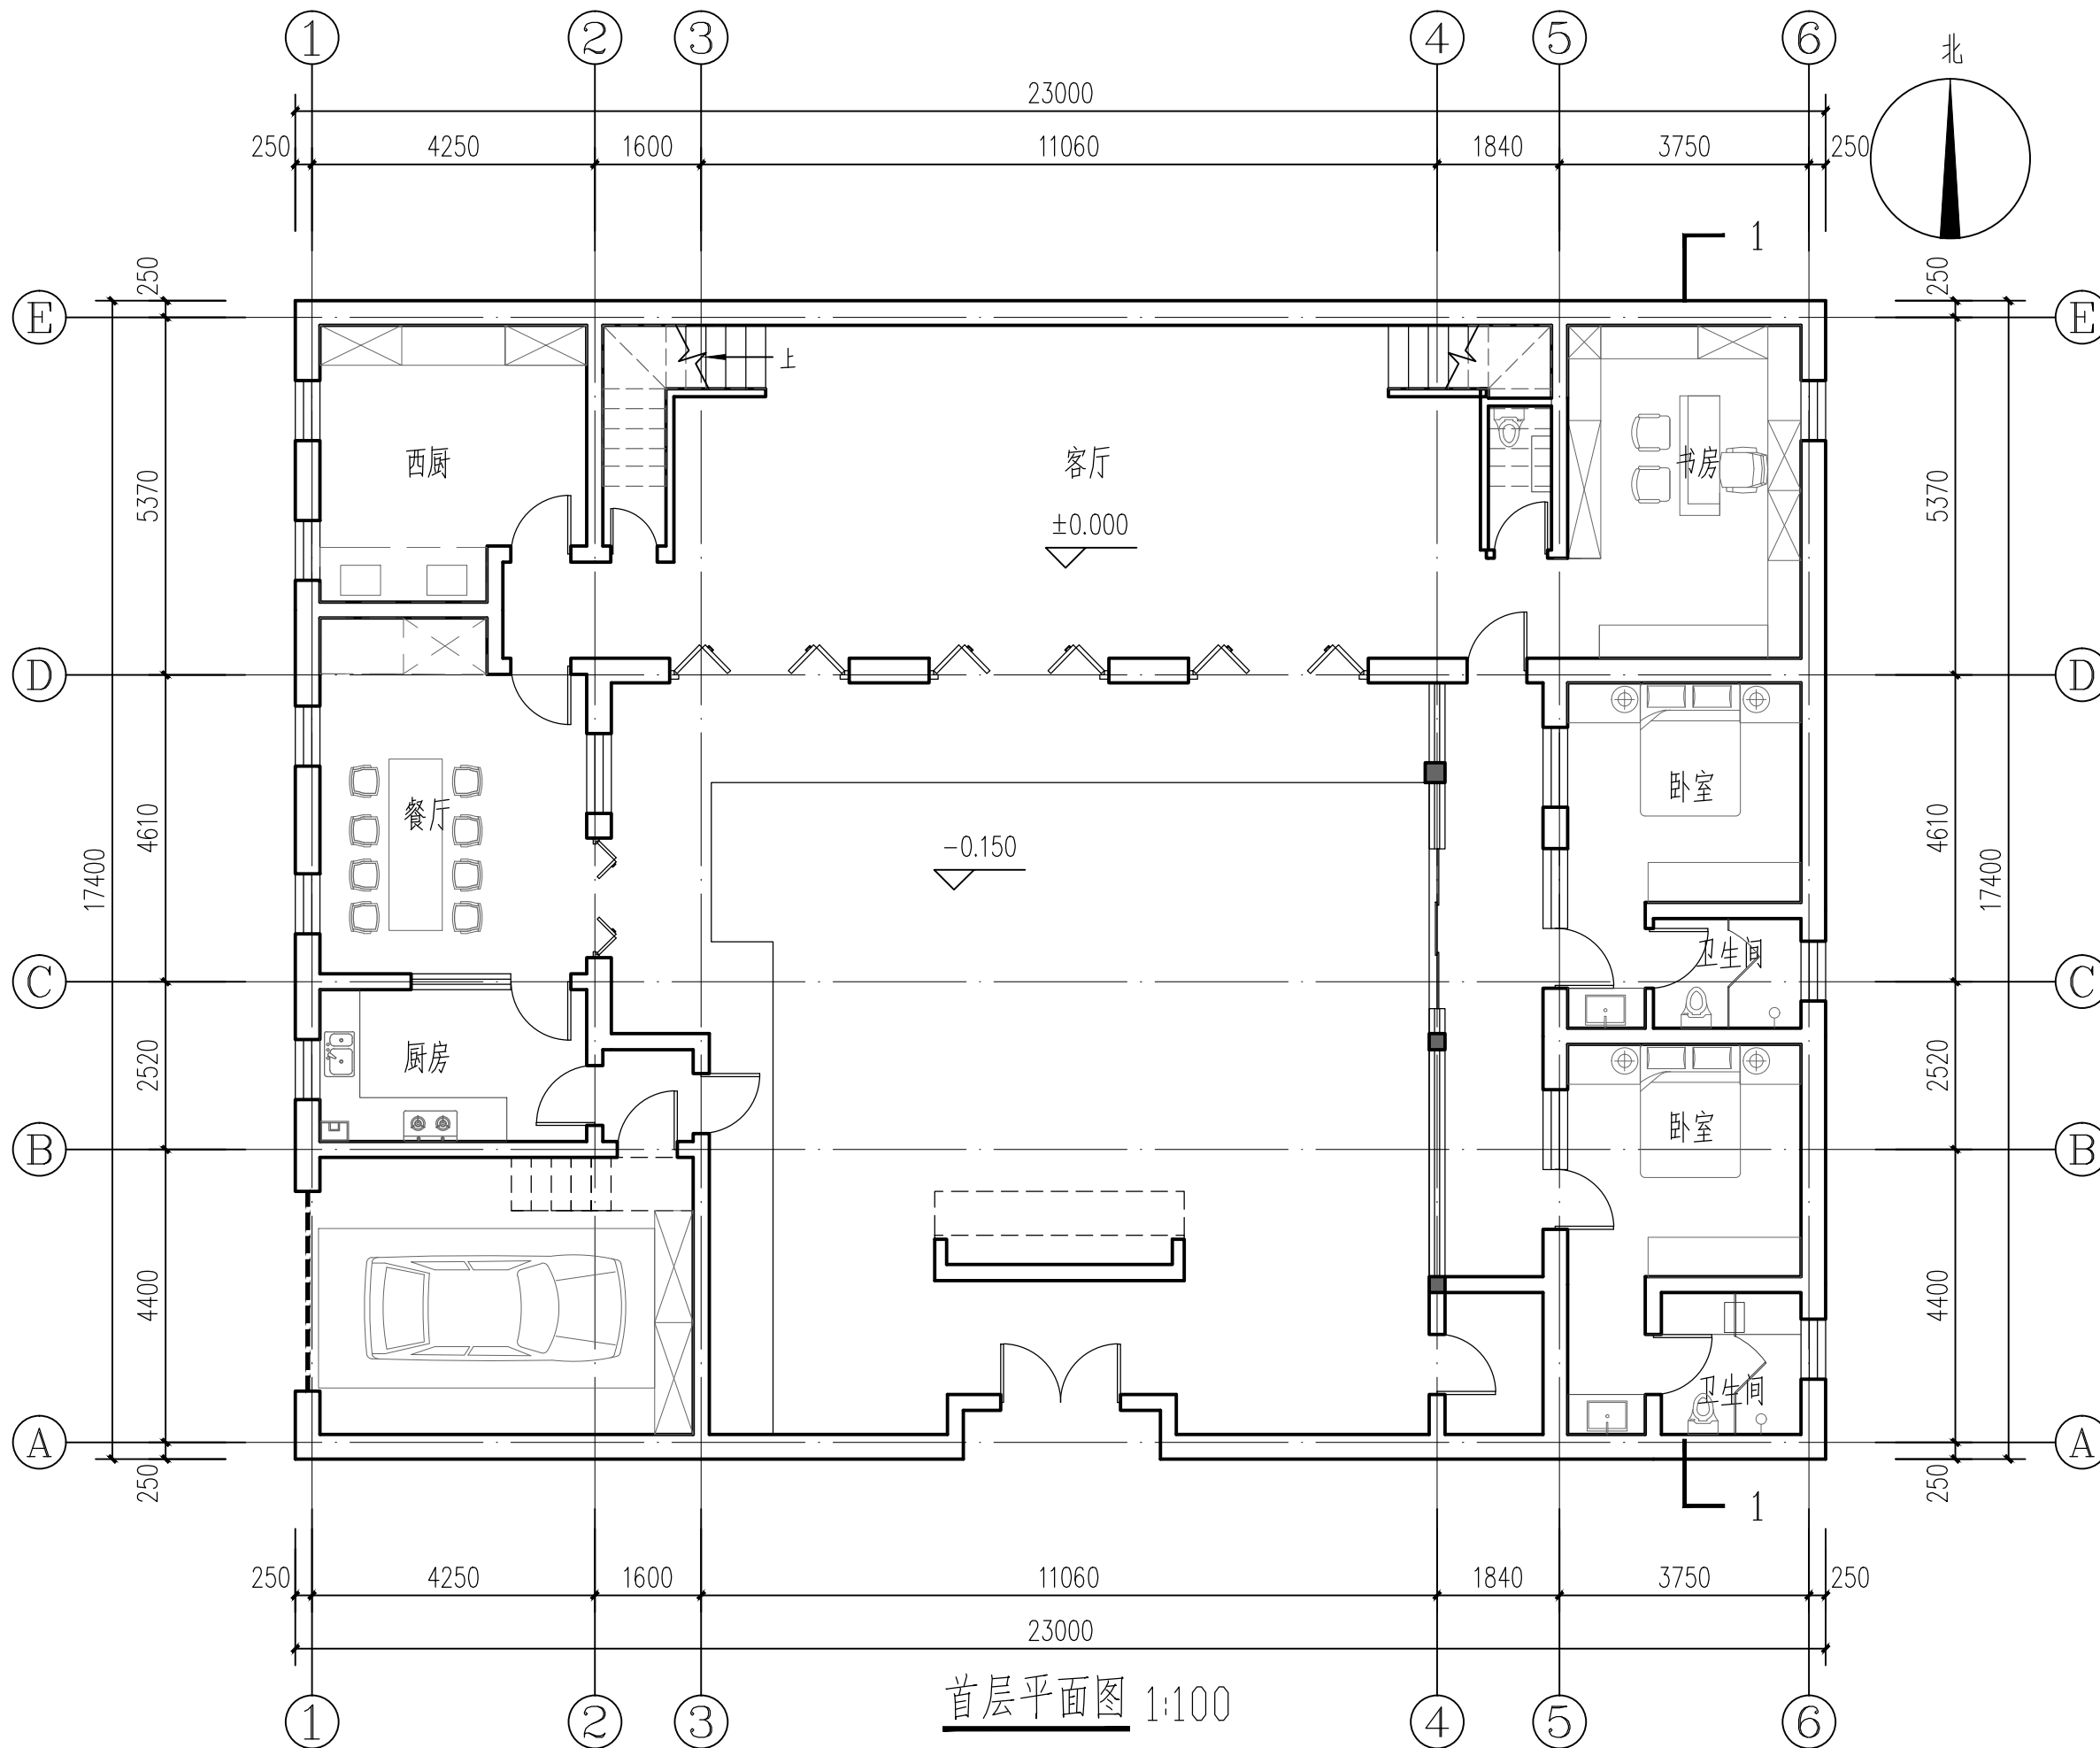

首层平面图 1:100

图 纸 说 明 :
1、图纸版权归公司所有;
2、切勿以比例量度此图;
3、尺寸以实际为准,
有矛盾之处, 请联系设计师。



北京市宾克工程咨询股份有限公司
地址: 北京市海淀区昆明湖南路51号
电话: 400-004-1688
传真: 010-88464658

建 设 单 位 :
北京市怀柔区雁栖镇
头道梁村11号 李桂荣

工 程 名 称 :
李桂荣个人住宅

图 纸 名 称 :
首层平面图

客户签字:

设计师签字:

审核签字:

图纸比例:
1:100

图纸编号:
建施-01

制图日期:
2022. 12. 20