
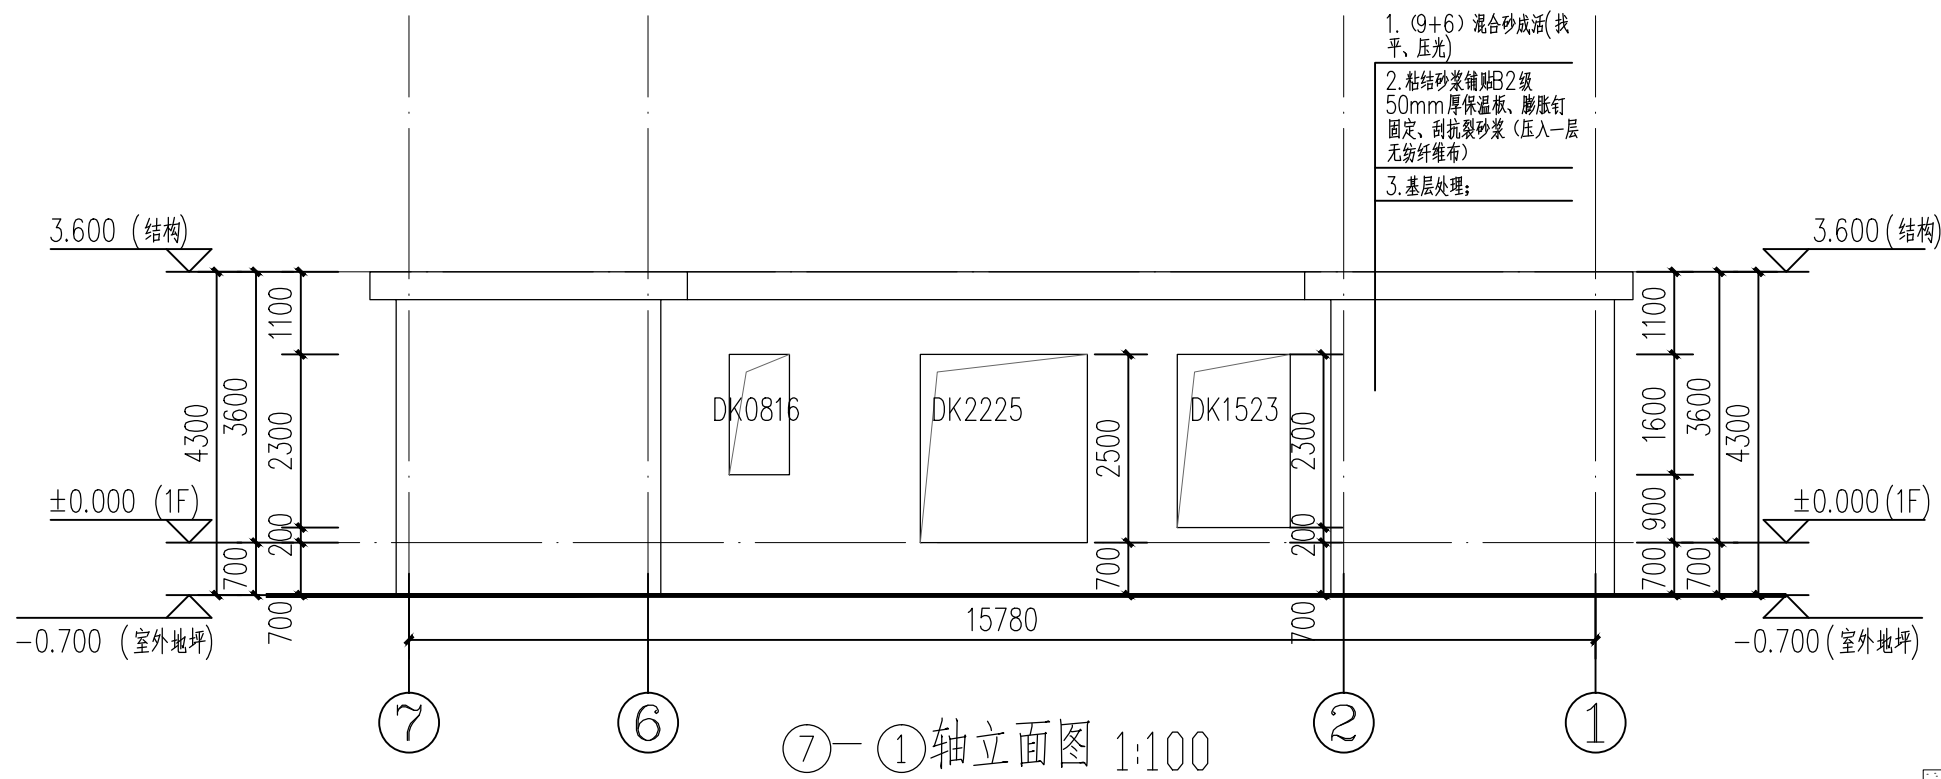


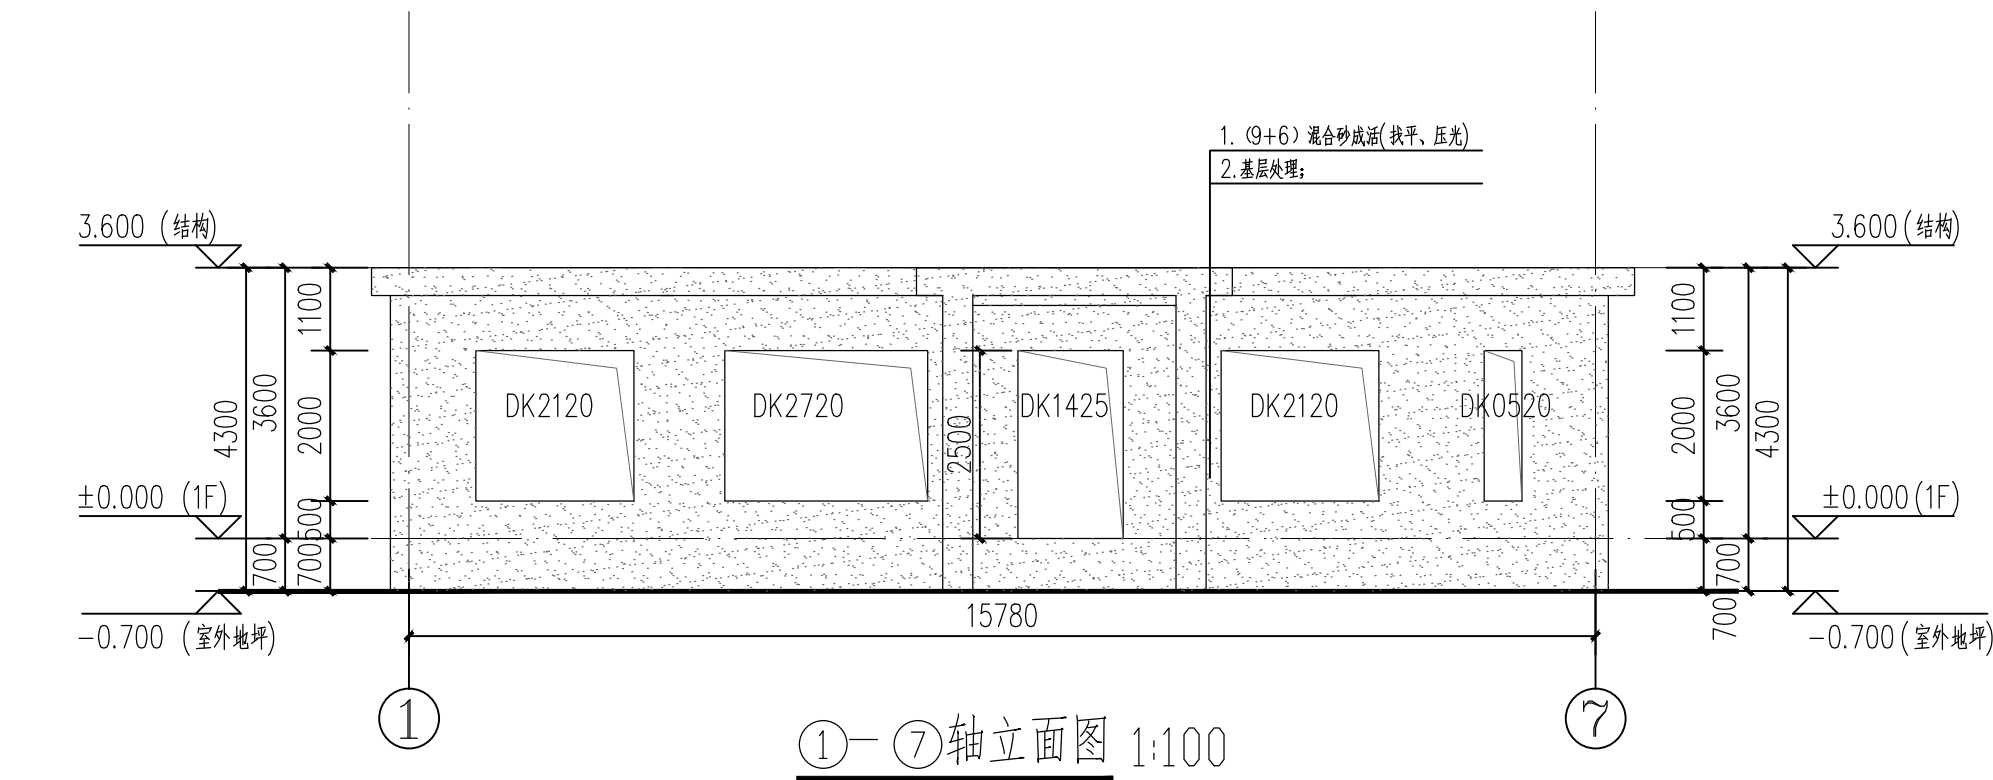

无外保温外墙抹灰
有外保温外墙抹灰

注: 1. 各种外墙洞口及挑檐边缘应做滴水线或抹鹰嘴。
2. 建筑立面整体效果的颜色, 请施工单位先做试块, 经业主及设计单位确认后, 方可施工。

图 纸 说 明 :

- 1、图纸版权归公司所有;
- 2、切勿以比例量度此图;
- 3、尺寸以实际为准, 有矛盾之处, 请联系设计师。



北京市宾克工程咨询股份有限公司
地址: 北京市海淀区昆明湖南路51号
电话: 400-004-1688
传真: 010-88464658

工 程 名 称 :

大兴区采育镇大黑垓村东5排8号

图 纸 名 称 :

①-⑦轴立面图
⑦-①轴立面图

客户签字:

设计师签字:

审核签字:

图纸比例:

1:100

图纸编号:

建施-03

制图日期:

2022. 09. 26