


1. 外墙涂料;  
2. 外墙抹灰: 混合砂成活(找平、压光);  
3. 外墙保温: 粘结砂浆铺贴50mm厚挤塑聚苯板, 防火等级: B1级, 膨胀钉固定、刮抗裂砂浆(压入一层无机纤维网格布);  
4. 外墙基层处理。


1. 树脂瓦装饰屋面;  
2. 钢架铺设方钢(详见结构图纸)。

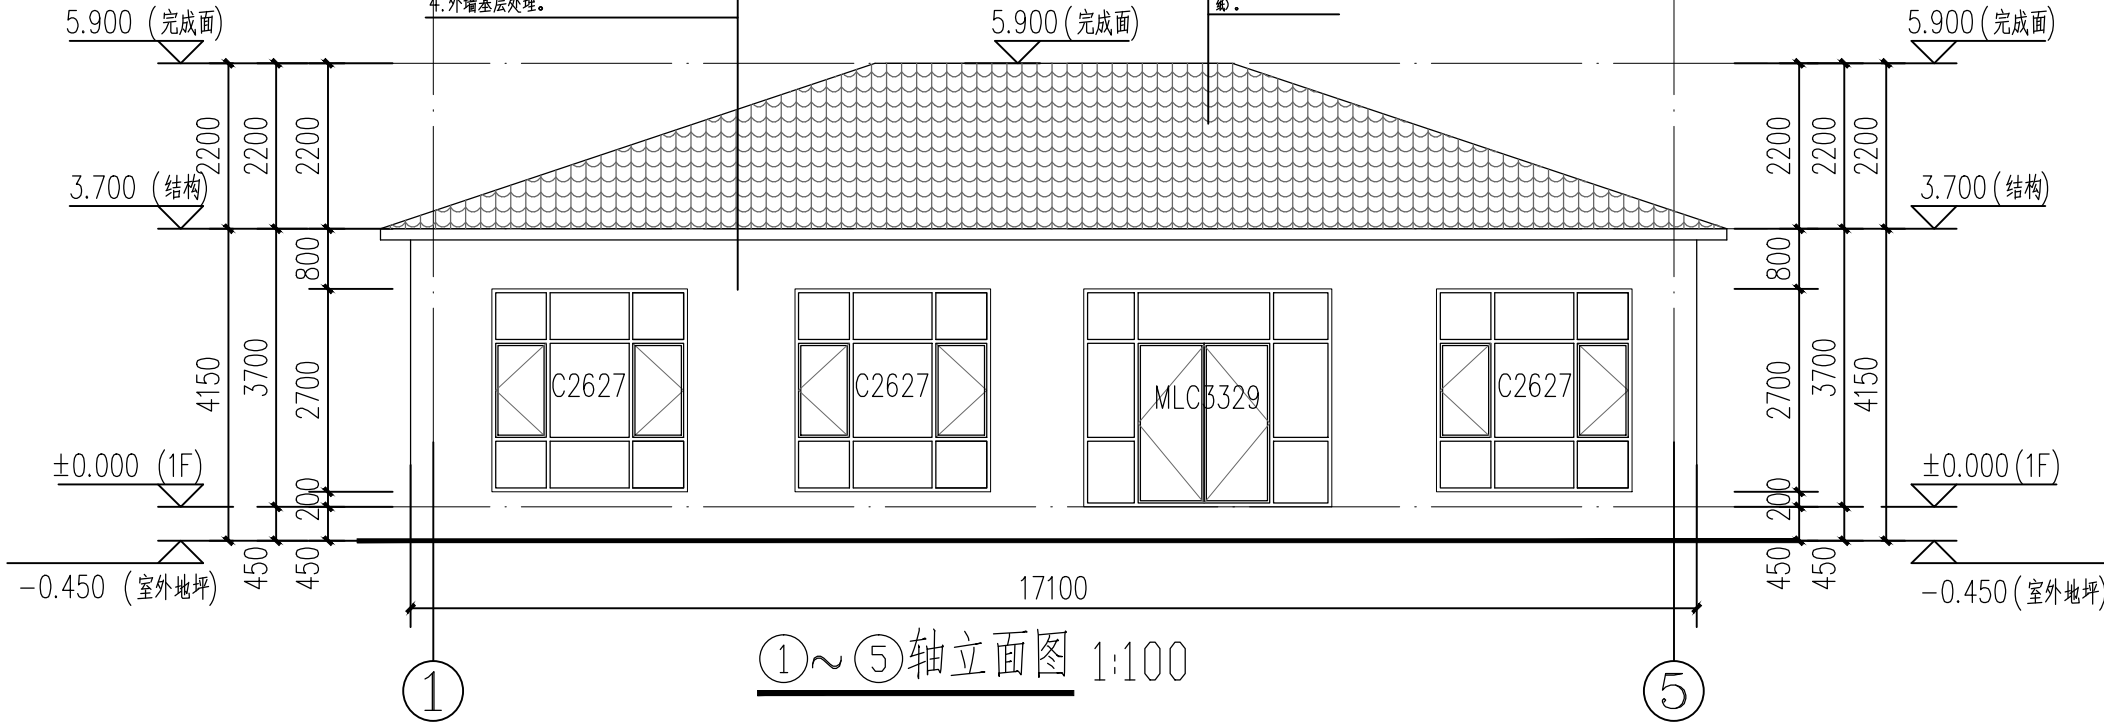

①~⑤轴立面图 1:100

1. 外墙涂料;  
2. 外墙抹灰: 混合砂成活(找平、压光);  
3. 外墙保温: 粘结砂浆铺贴50mm厚挤塑聚苯板, 防火等级: B1级, 膨胀钉固定、刮抗裂砂浆(压入一层无机纤维网格布);  
4. 外墙基层处理。

1. 树脂瓦装饰屋面;  
2. 钢架铺设方钢(详见结构图纸)。

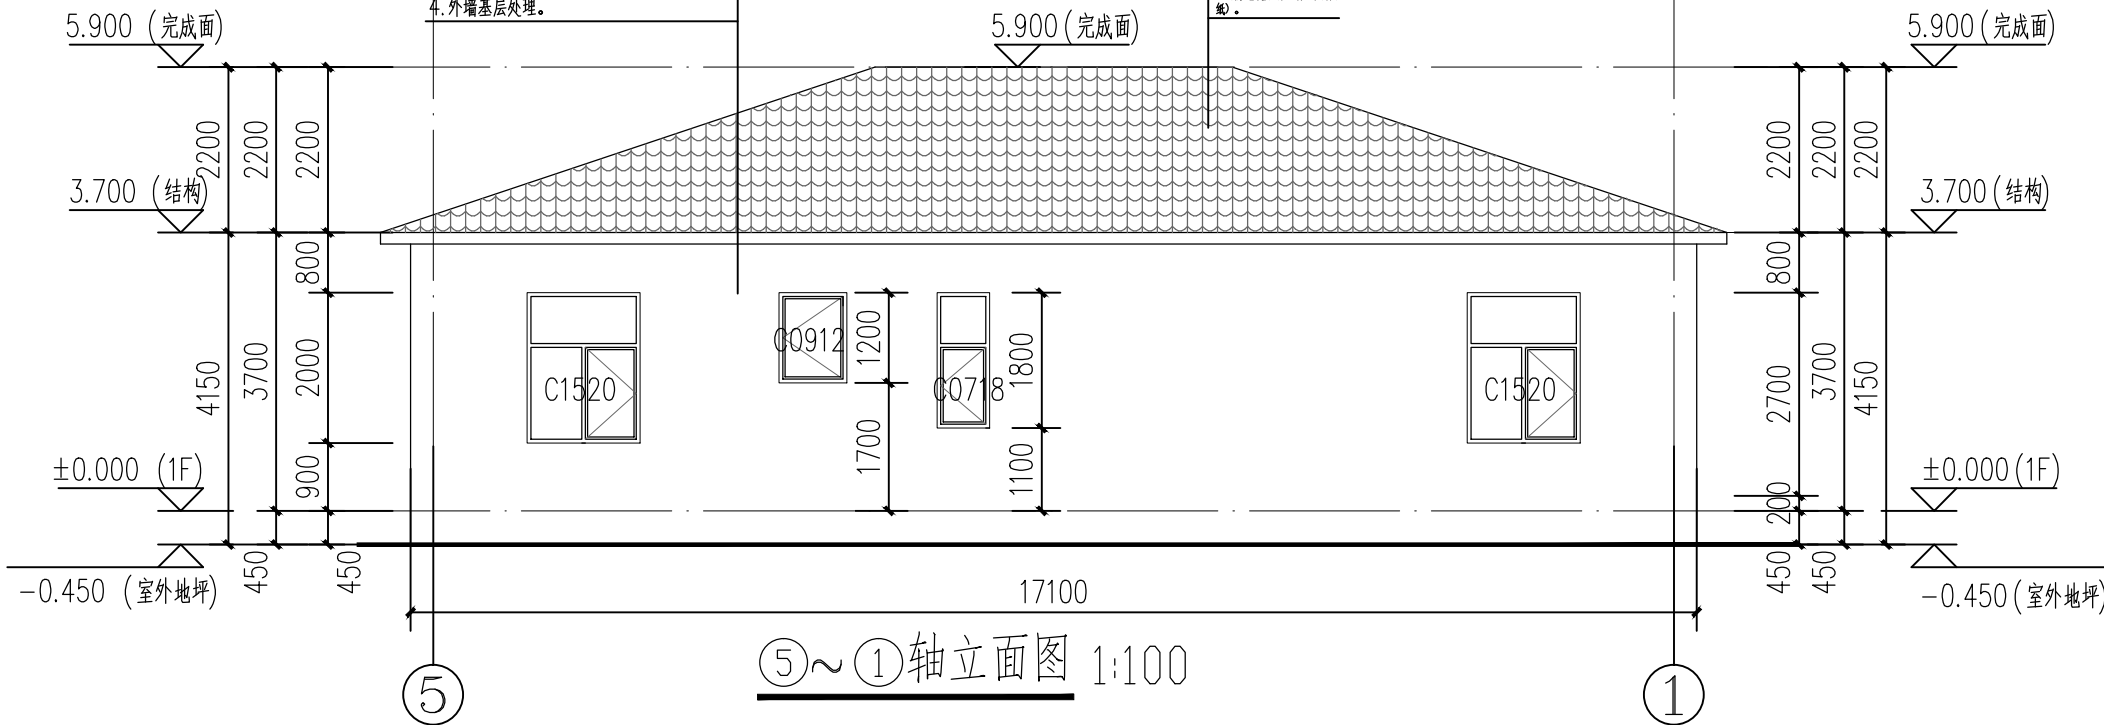

⑤~①轴立面图 1:100


外墙涂料

装饰性树脂瓦屋面

注: 1. 各种外墙洞口及挑檐边缘应做滴水线或抹鹰嘴。  
2. 建筑立面整体效果的颜色, 请施工单位先做试块, 经业主及设计单位确认后方可施工。

图 纸 说 明 :

1、图纸版权归公司所有;  
2、切勿以比例量度此图;  
3、尺寸以实际为准, 有矛盾之处, 请联系设计师。

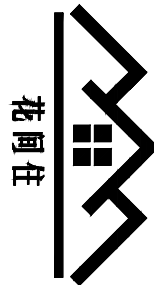

最好的度假是回家

北京市宾克工程咨询股份有限公司  
地址: 北京市海淀区昆明湖南路51号  
电话: 400-004-1688  
传真: 010-88464658

工 程 名 称 :  
北京市平谷区东高村镇  
大旺务村

图 纸 名 称 :  
①-⑤轴立面图  
⑤-①轴立面图

客户签字:

设计师签字:

审核签字:

图纸比例:

图纸编号:

建施-04

制图日期:

2022. 06. 20