

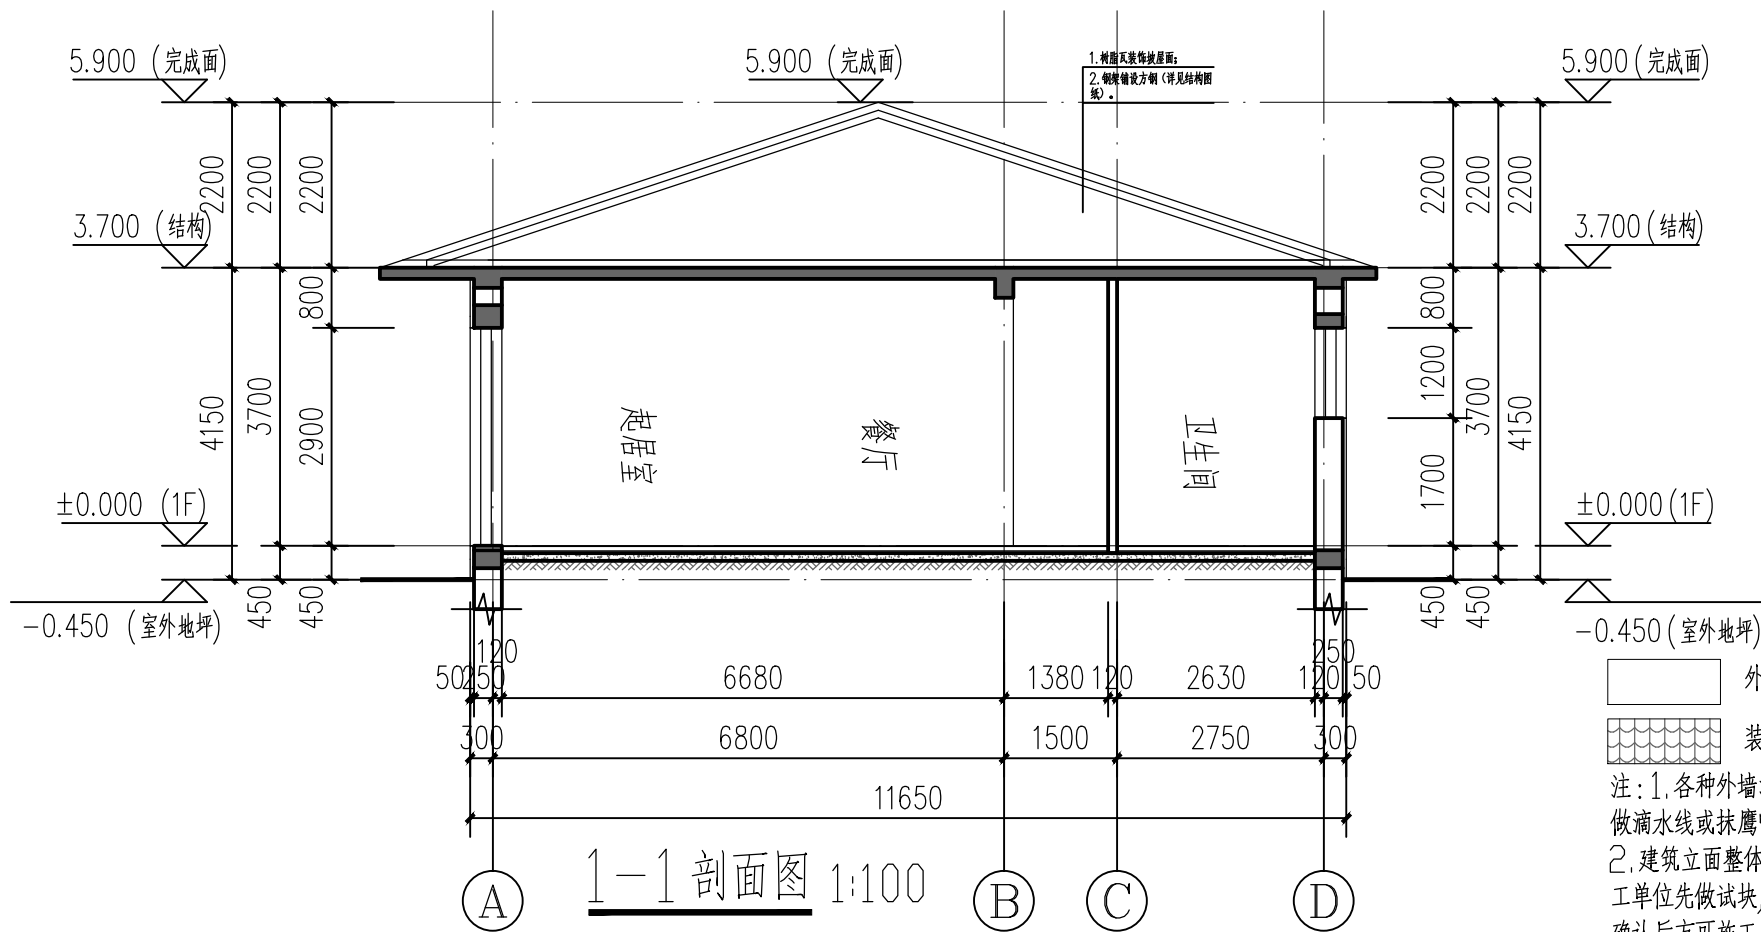
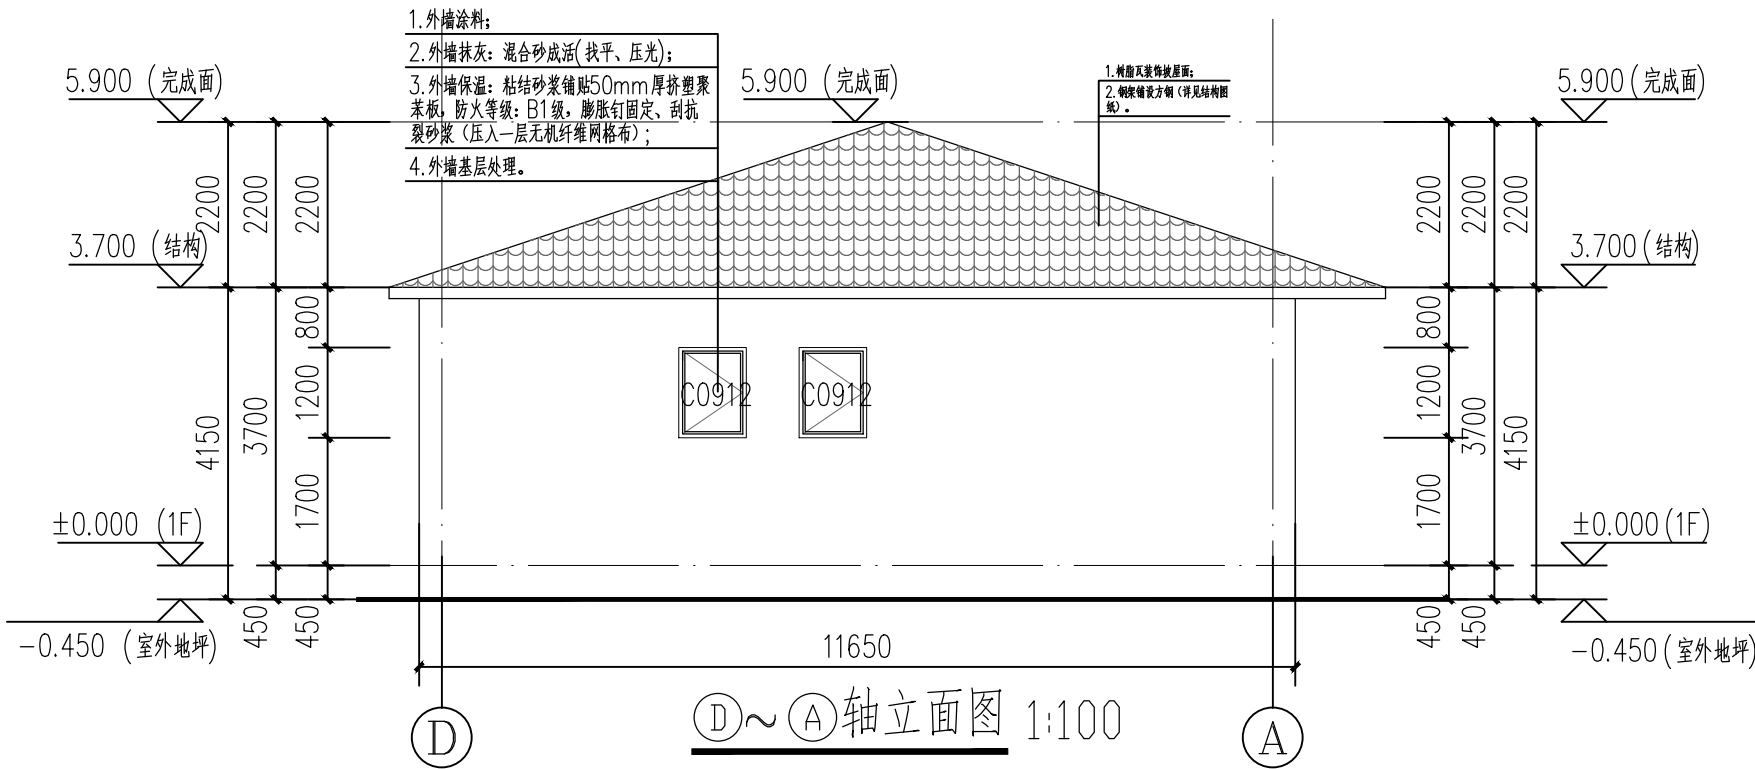
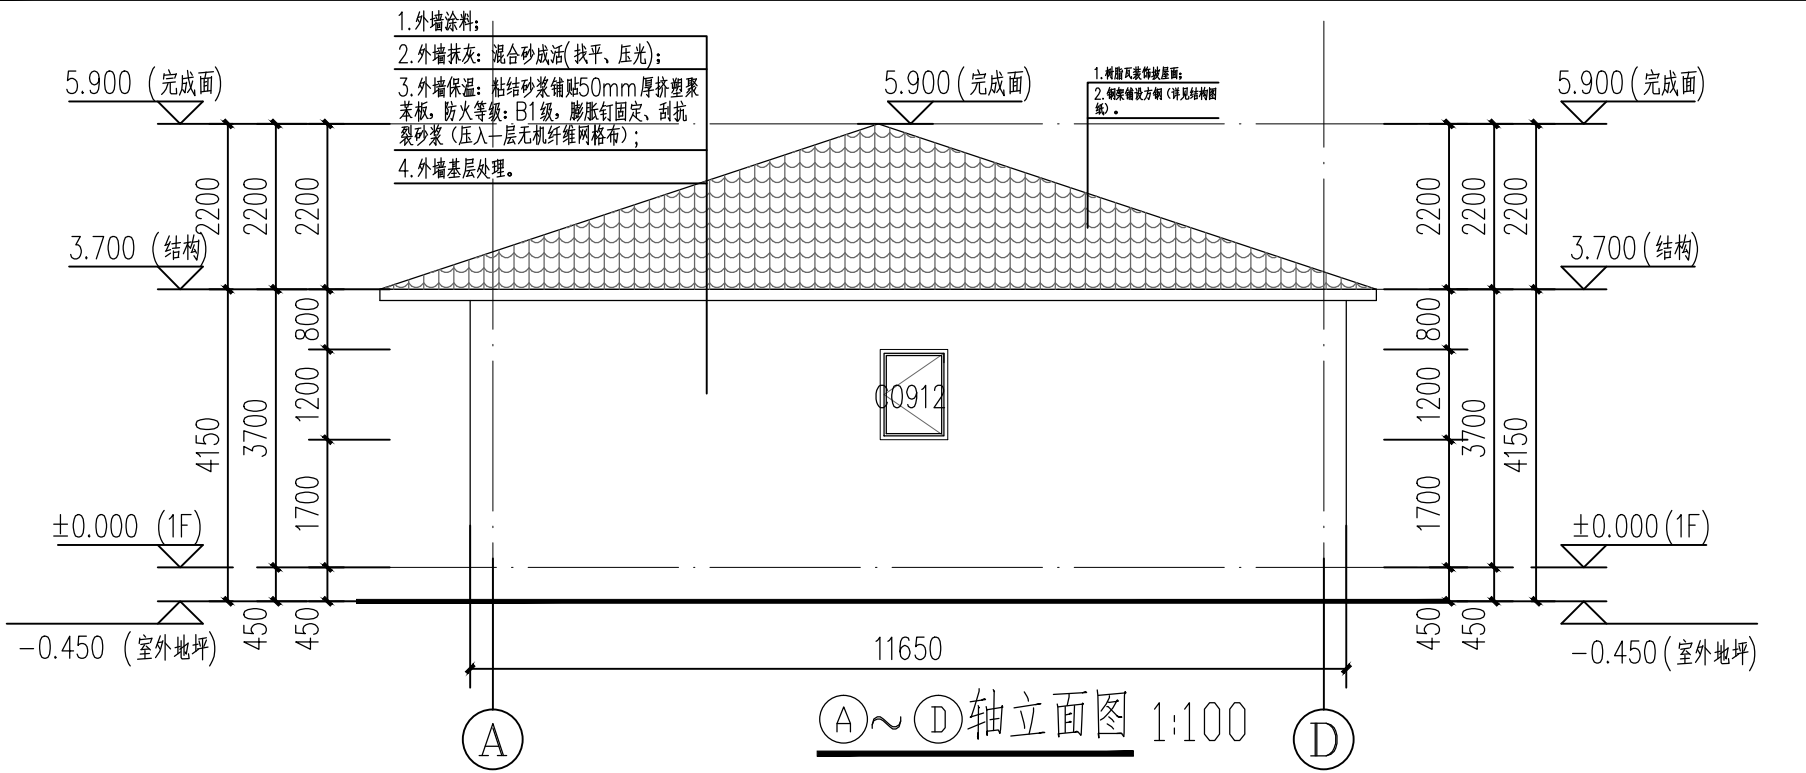


图 纸 说 明 :

1、图纸版权归公司所有;
2、切勿以比例量度此图;
3、尺寸以实际为准,
有矛盾之处,请联系设计师。

最好的度假是回家

花园住

北京市宾克工程咨询有限公司
地址:北京市海淀区昆明湖南路51号
电话:400-004-1688
传真:010-88464658

工 程 名 称 :
北京市平谷区东高村镇
大旺务村

图 纸 名 称 :
①-④轴立面图
①-④轴立面图 1-1 剖面图

客户签字:

设计师签字:

审核签字:

图纸比例:

图纸编号:

建施-05

制图日期:

2022.06.20