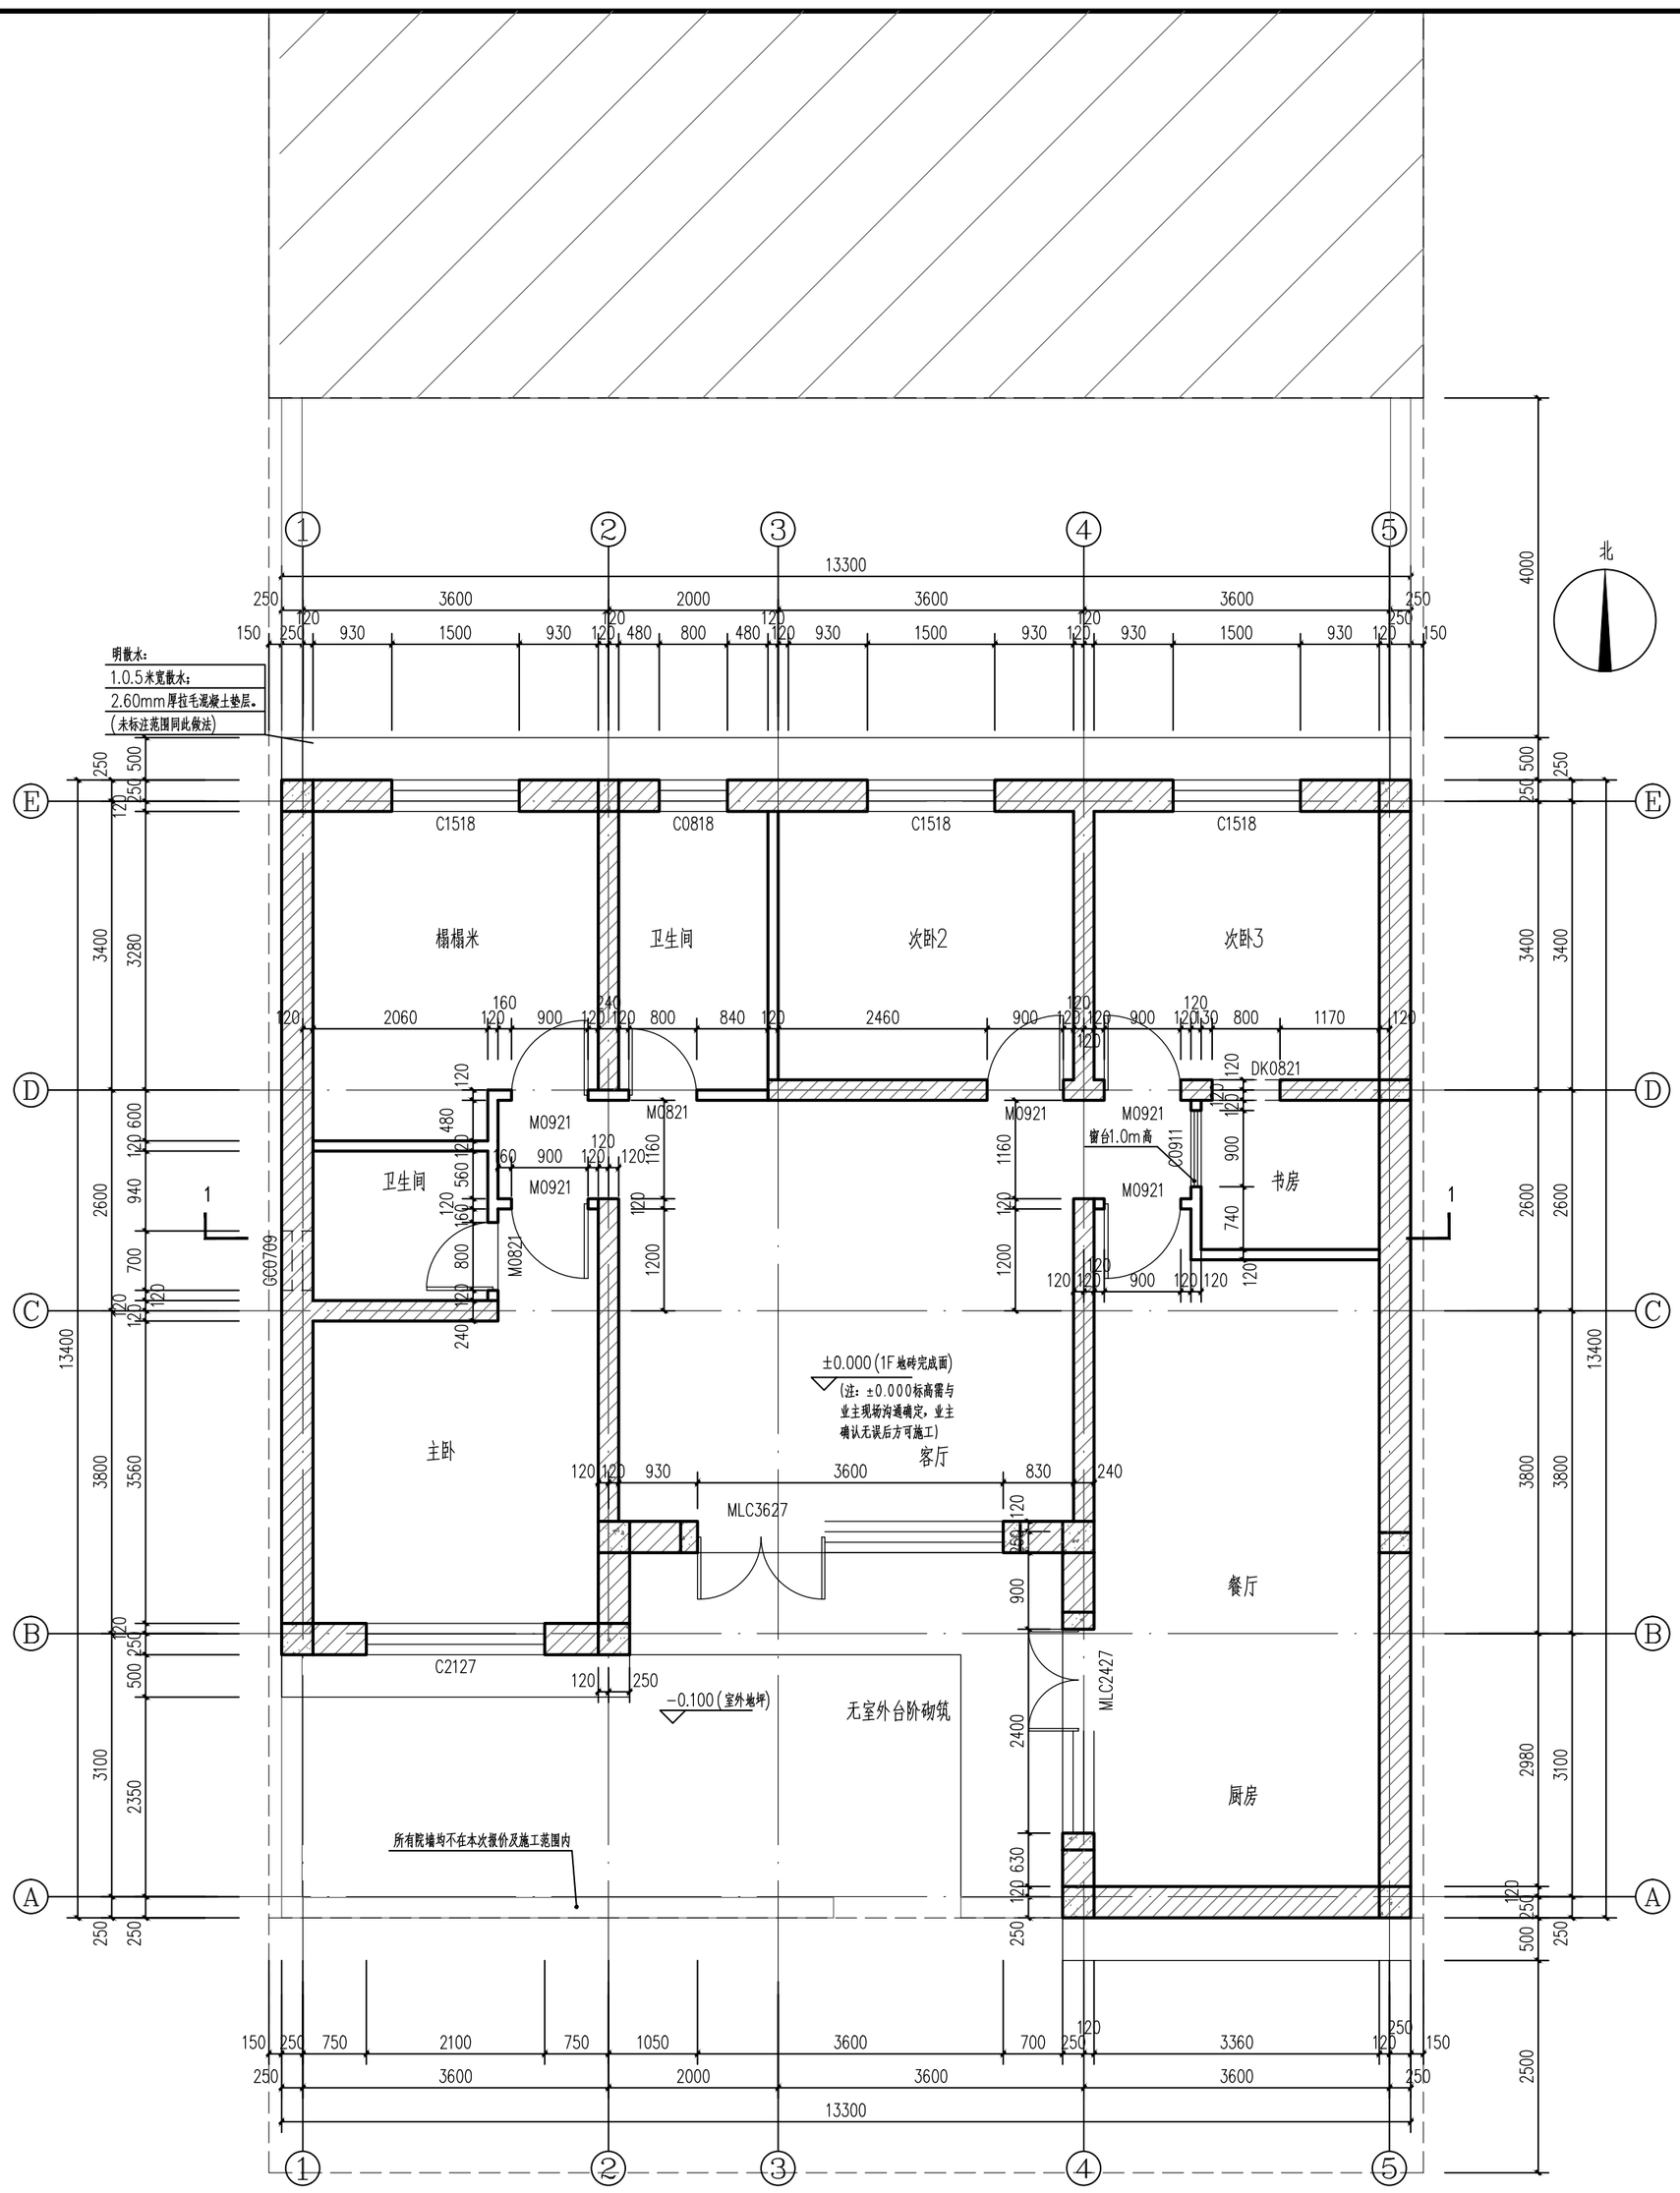

首层平面图 1:50

本层建筑面积：143.58m²
总建筑面积：143.58m²

说明：

1.除注明外，外墙为370mm/240mm厚砖墙，内墙为240/120mm厚砖墙，结构柱、梁具体做法、尺寸详见结构施工图，未定位墙体轴线居中。
2.卫生间完成面标高应低于相邻房间地面20mm，凡有地漏房间地面，应在地漏周围以不低于1%坡度坡向地漏。
3.低窗台处应做防护栏杆，高度距建筑完成面900；杆件净距≤110mm，栏杆顶部水平荷载大于1.0KN/m(防护栏杆不在本次报价范围内，业主后期自理)。
4.图中未注明的施工时均应按照相应规范标准施工，如有不明之处应及时与设计联系沟通后方可施工。
5.施工图中的平、立、剖面图及详图等使用时应以所注尺寸为准，不得直接以图纸比例量度测算。
6.室内外工程量、工程内容及做法均以最终签订的建房合同、报价单约定为准。
7.施工放线及施工过程中图纸与现场周边环境及用地范围不符者，需施工人员与业主及设计反馈沟通确认无误后方可施工。
8.±0.000相对标高为建筑铺砖完成面高度，±0.000绝对标高需施工现场与业主确定后方可施工。

图例：

	钢筋混凝土
	粘土机制砖
	二次砌筑墙体

图纸说明：

1、图纸版权归公司所有；
2、切勿以比例量度此图；
3、尺寸以实际为准，有矛盾之处，请联系设计师。

花间住
最好的度假是回家

北京市京宏工程咨询股份有限公司
地址：北京市海淀区昆明湖南路51号
电话：400-004-1888
传真：010-88461658

工程名称：17-121通州潞城小豆各庄
图纸名称：首层平面图
客户签字：
设计师签字：
审核签字：
图纸比例：1:50
图纸编号：建施-01
制图日期：2022.10.25