
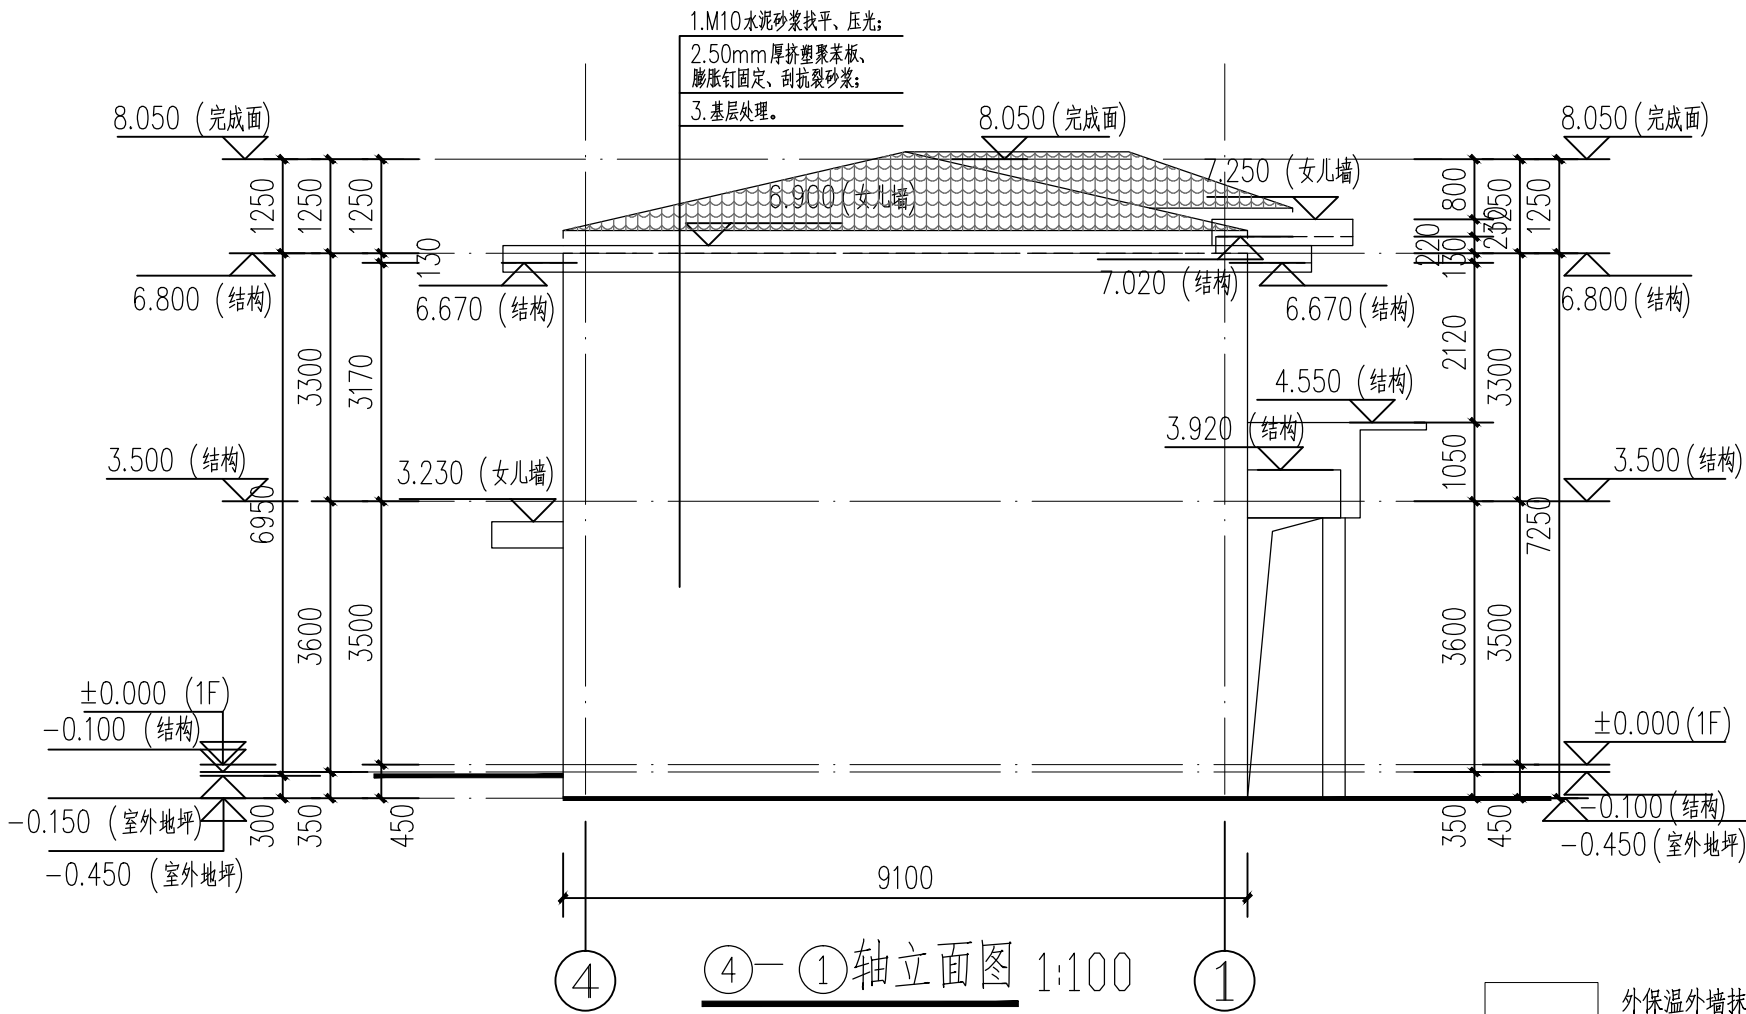


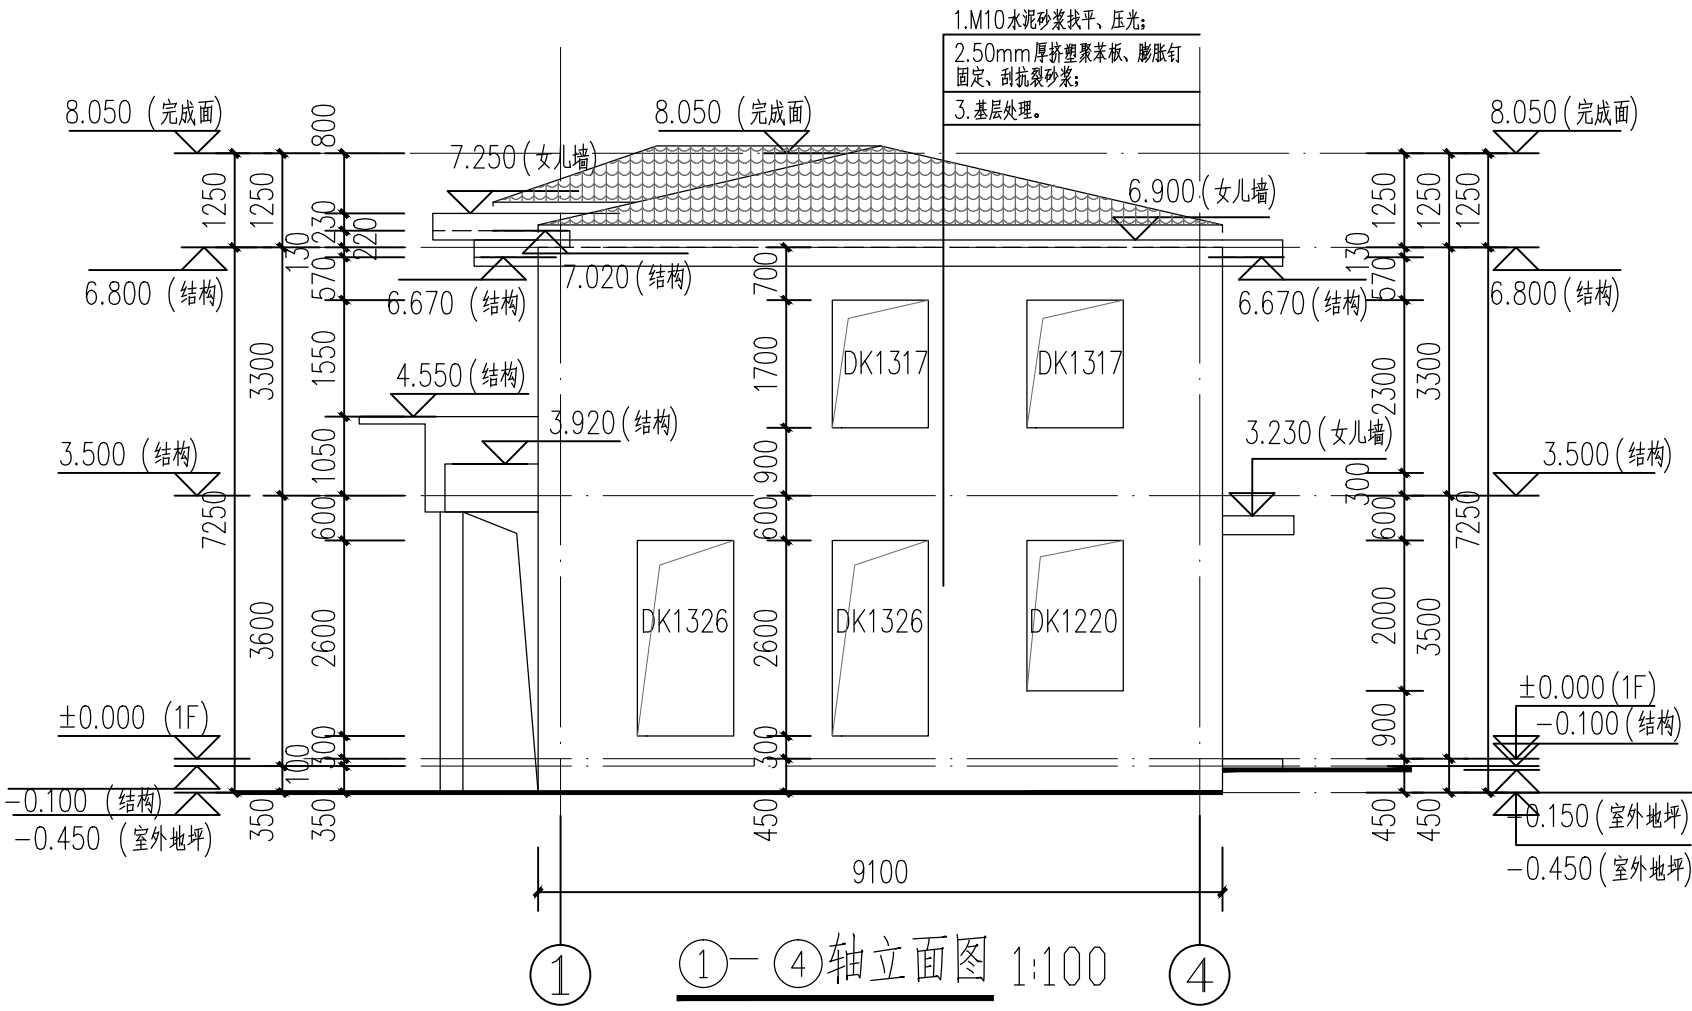


外保温外墙抹灰

注: 1. 各种外墙洞口及挑檐边缘应做滴水线或抹鹰嘴。  
2. 建筑立面整体效果的颜色, 请施工单位先做试块, 经业主及设计单位确认后后方可施工。  
3. 室内外工程量、工程内容及做法均以最终签订的建房合同, 报价单约定为准。

图 纸 说 明 :

1、图纸版权归公司所有;  
2、切勿以比例量度此图;  
3、尺寸以实际为准,  
有矛盾之处, 请联系设计师。

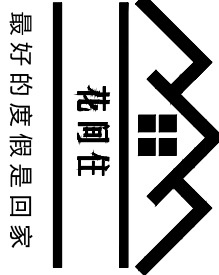

北京市宾克工程咨询股份有限公司  
地址: 北京市海淀区昆明湖南路51号  
电话: 400-004-1688  
传真: 010-88464658

工 程 名 称 :  
17-125北京市房山区佛子  
庄乡山川村二道河6号

图 纸 名 称 :  
①—④轴立面图  
④—①轴立面图

客户签字:

设计师签字:

审核签字:

图纸比例:

1:100

图纸编号:

建施-05

制图日期:

2023. 01. 04