

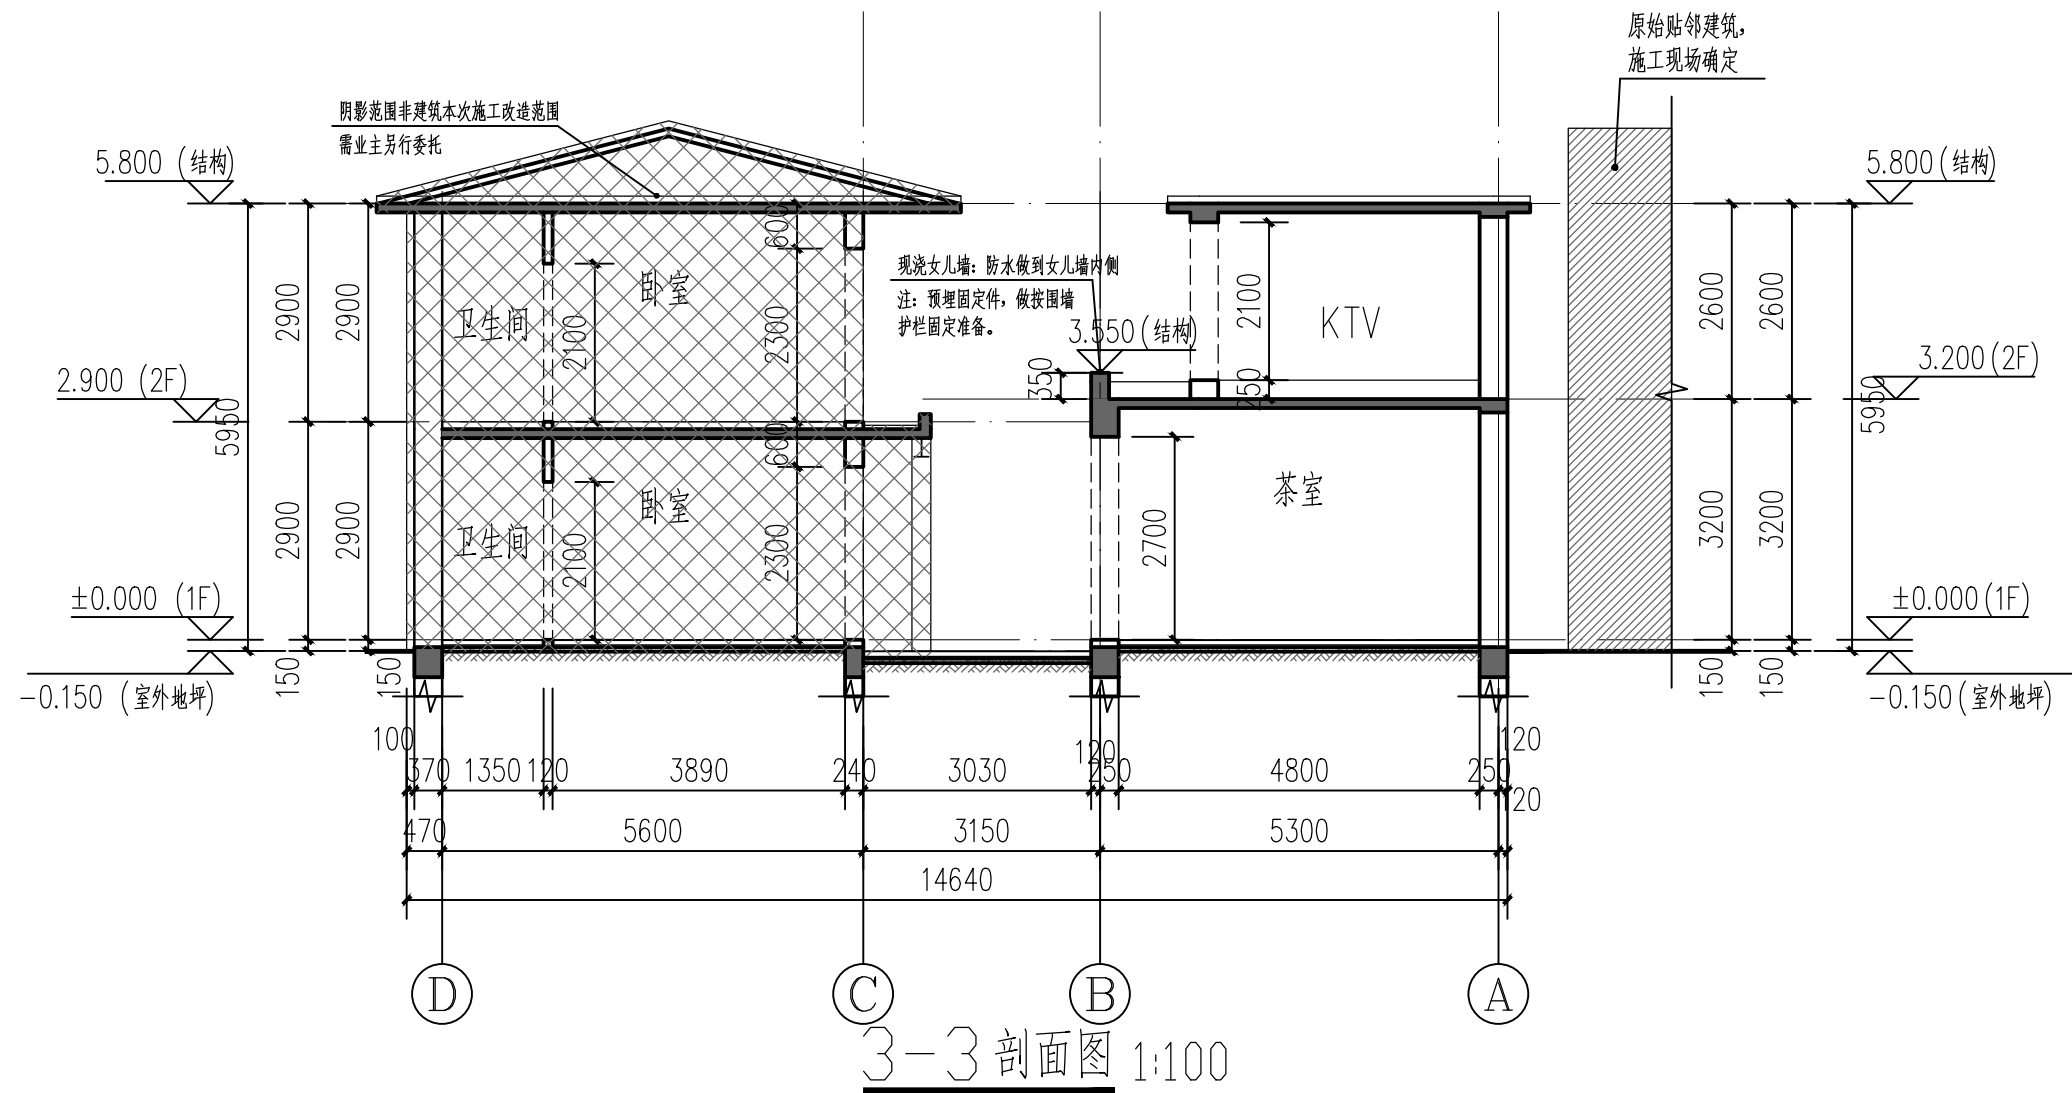


图 纸 说 明：

- 1、图纸版权归公司所有；
- 2、切勿以比例量度此图；
- 3、尺寸以实际为准，有矛盾之处，请联系设计师。



北京市宾克工程咨询股份有限公司
地址：北京市海淀区昆明湖南路51号
电话：400-004-1688
传真：010-88464658

工 程 名 称：

通州区台湖镇
玉莆上营村292号

图 纸 名 称：
3-3 剖面图

客户签字：

设计师签字：

审核签字：

图纸比例：
1:100

图纸编号：
建施-05

制图日期：
2022. 06. 27