
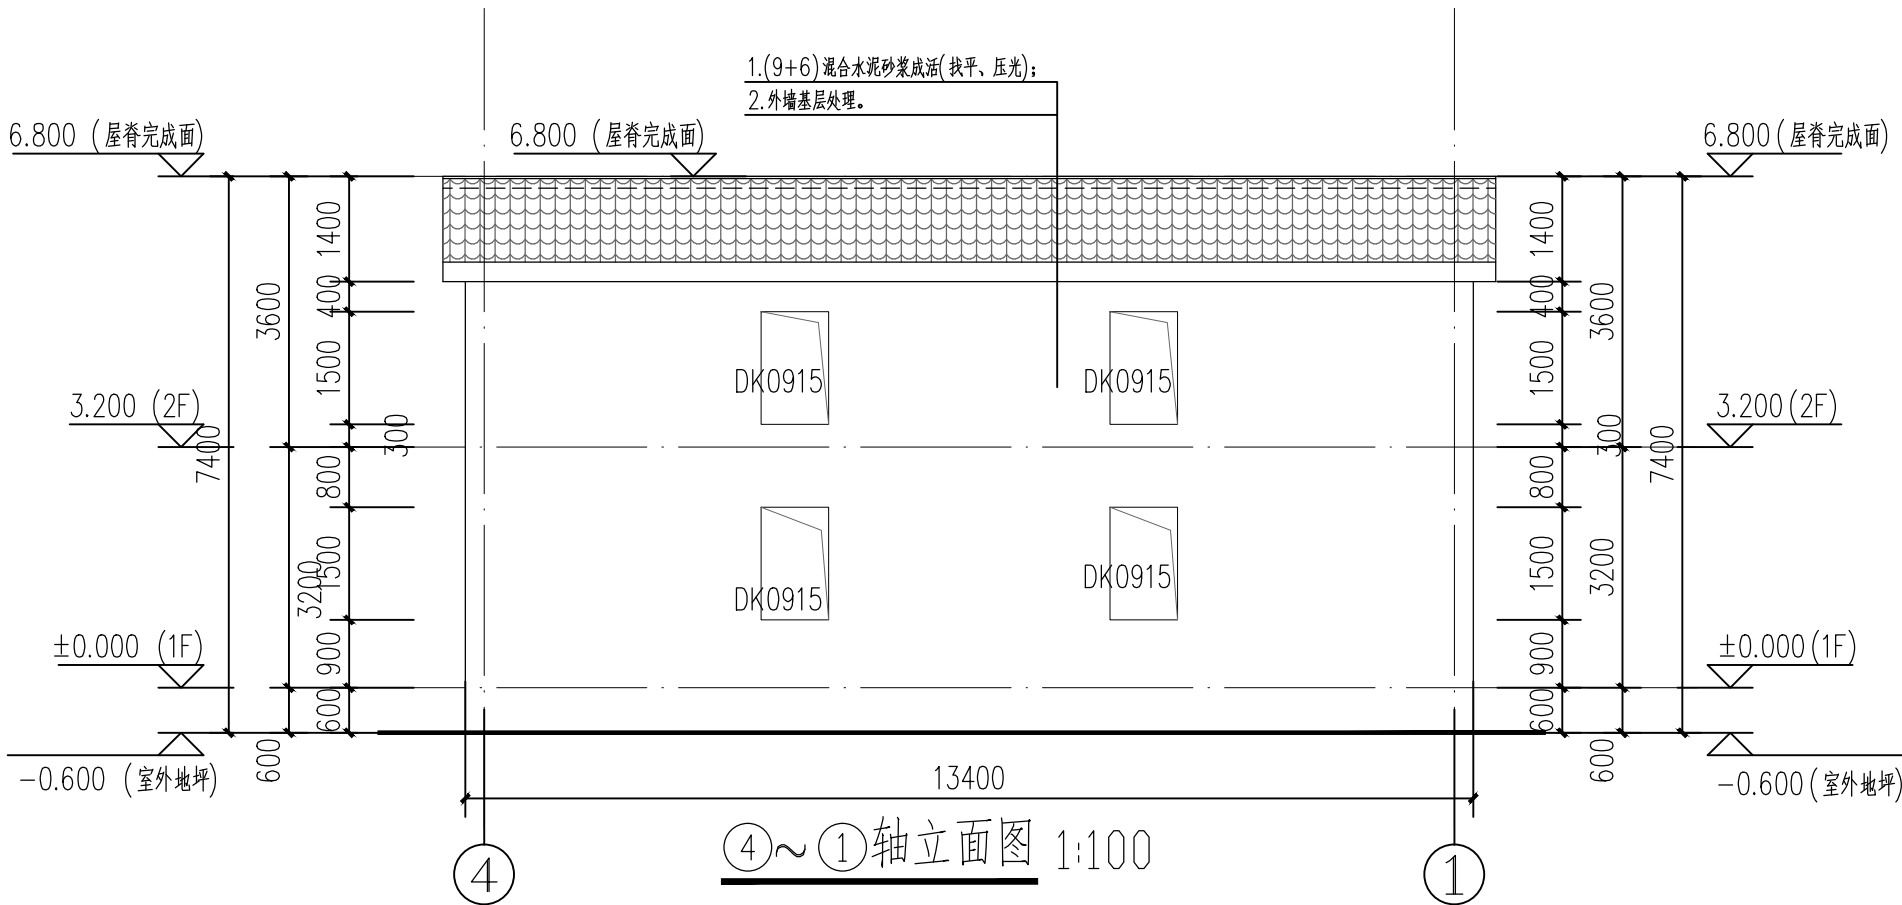


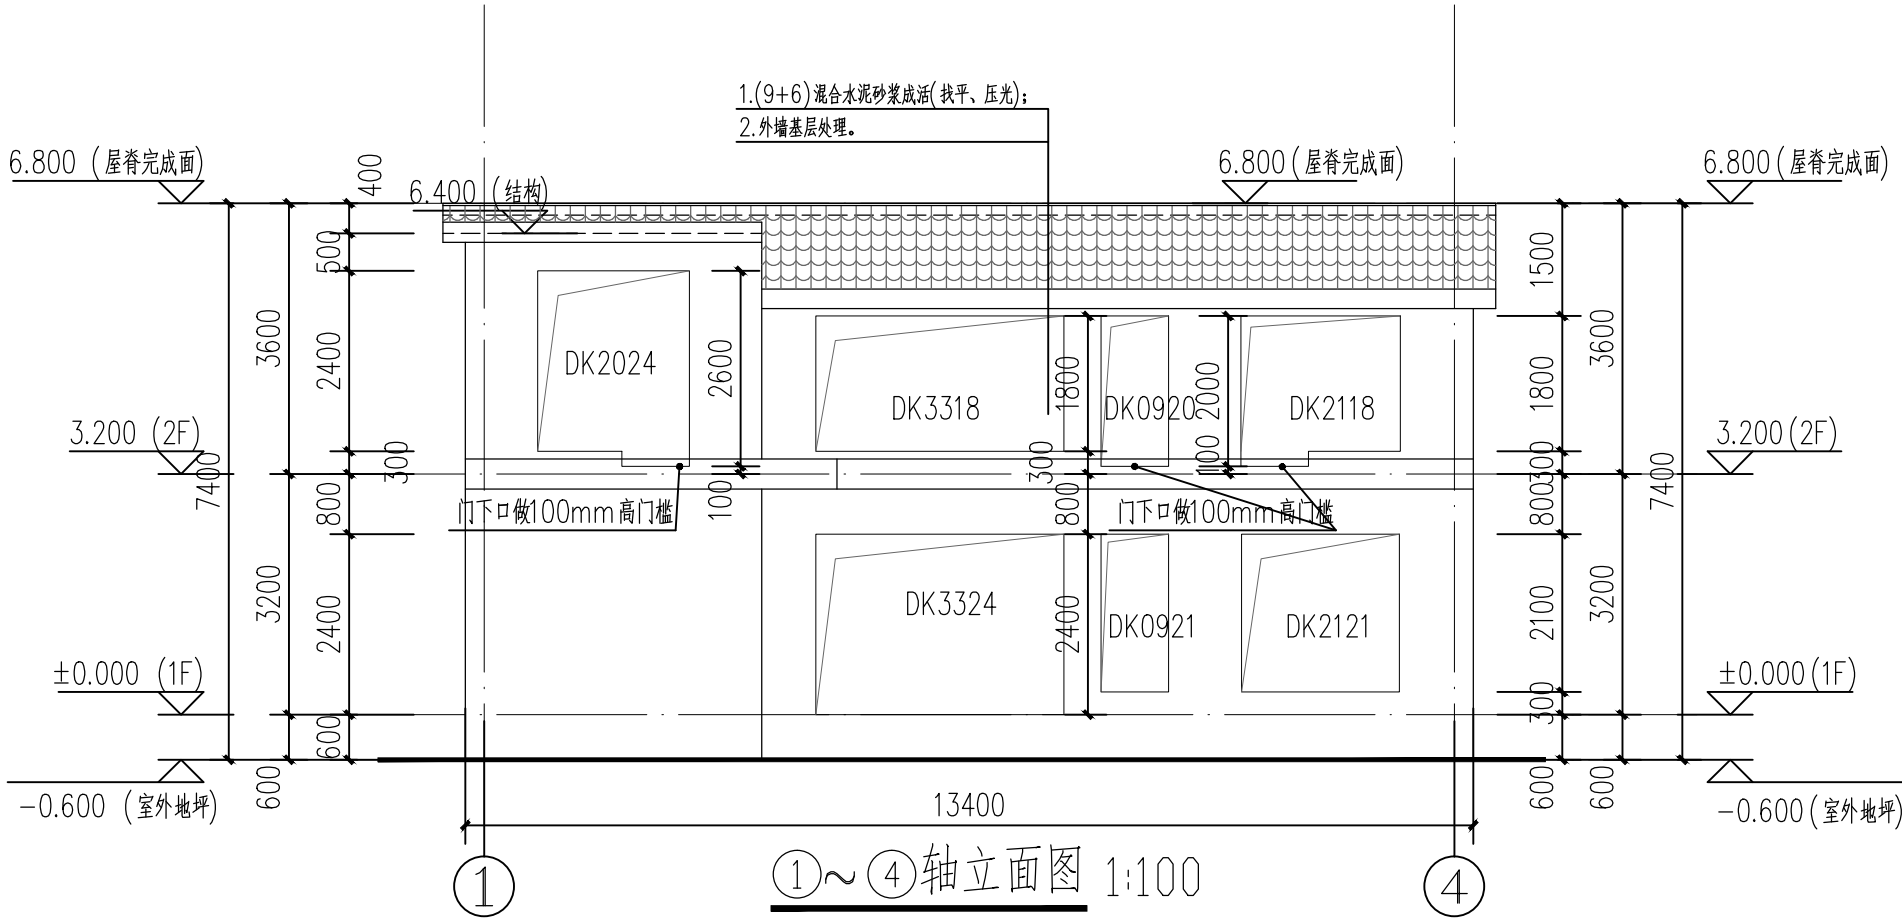


无外保温抹灰外墙面

注: 1. 各种外墙洞口及挑檐边缘应做滴水线或抹鹰嘴。  
2. 建筑立面整体效果的颜色, 请施工单位先做试块, 经业主及设计单位确认后, 方可施工。

图 纸 说 明 :

1、图纸版权归公司所有;  
2、切勿以比例量度此图;  
3、尺寸以实际为准,  
有矛盾之处, 请联系设计师。

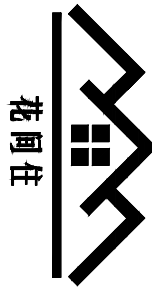

最好的度假是回家

北京市宾克工程咨询股份有限公司  
地址: 北京市海淀区昆明湖南路51号  
电话: 400-004-1688  
传真: 010-88464658

工 程 名 称 :  
门头沟潭柘寺南辛房村

图 纸 名 称 :

①-④轴立面图

④-①轴立面图

客 户 签 字 :

设 计 师 签 字 :

审 核 签 字 :

图 纸 比 例 :

1:100

图 纸 编 号 :

建施-04

制 图 日 期 :

2022.09.29