




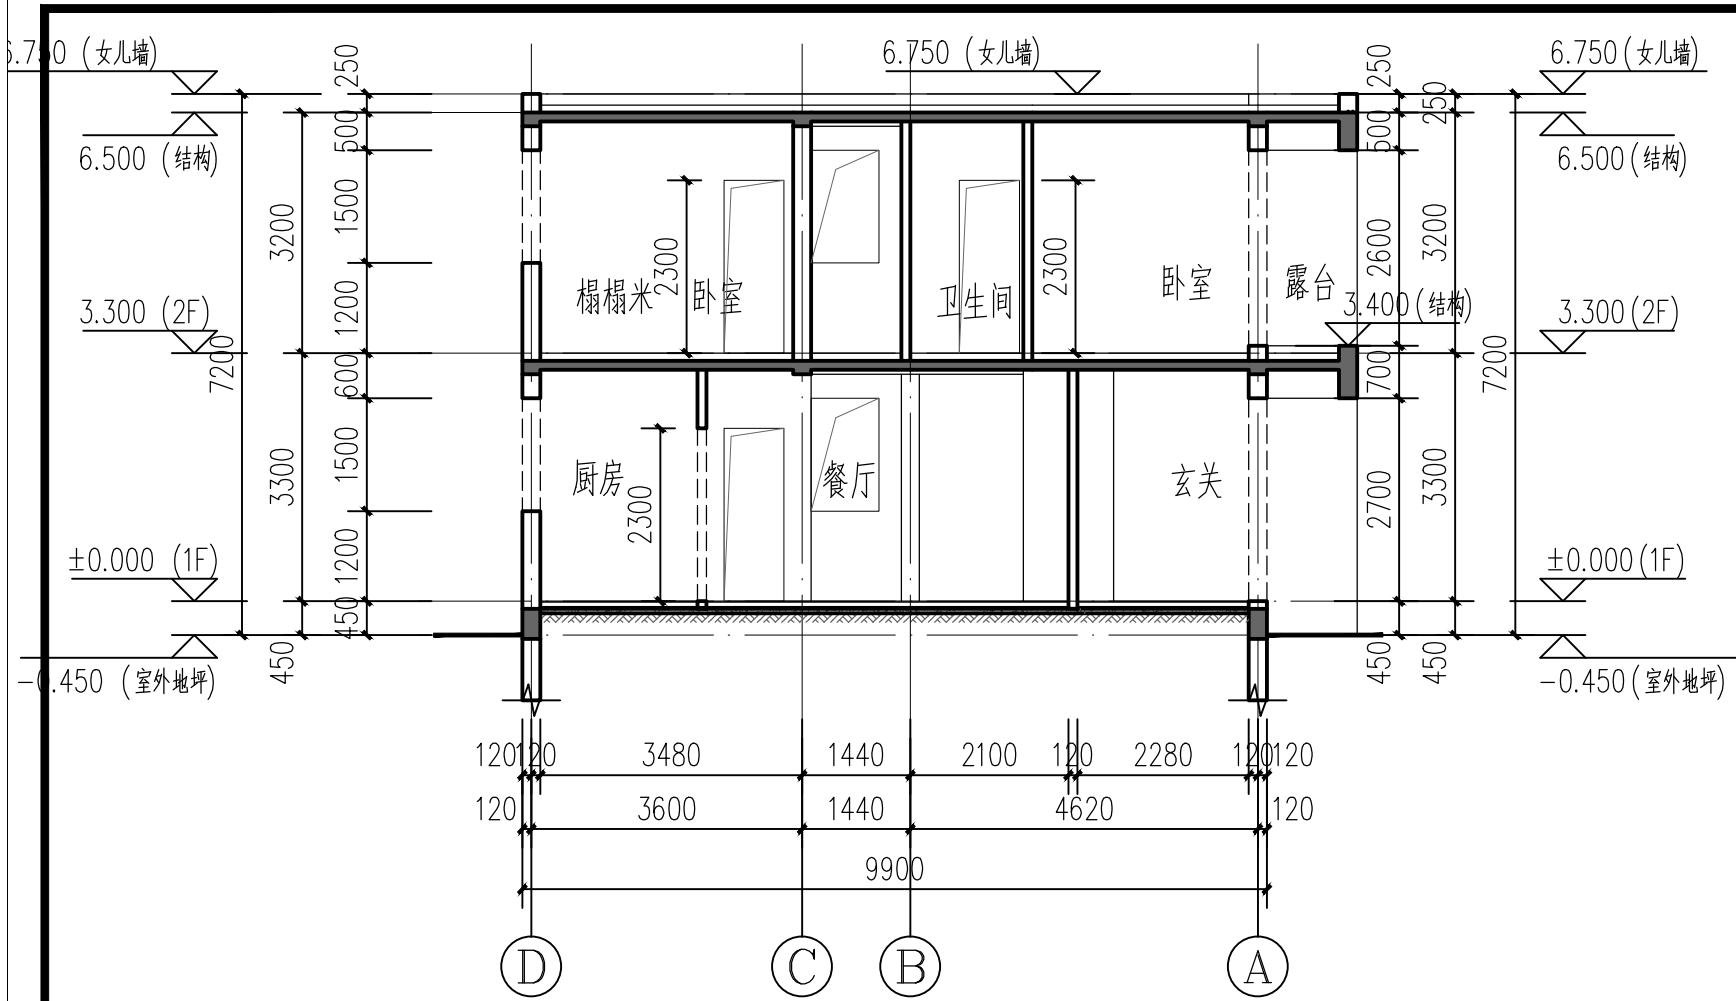

1-1 剖面图 1:100

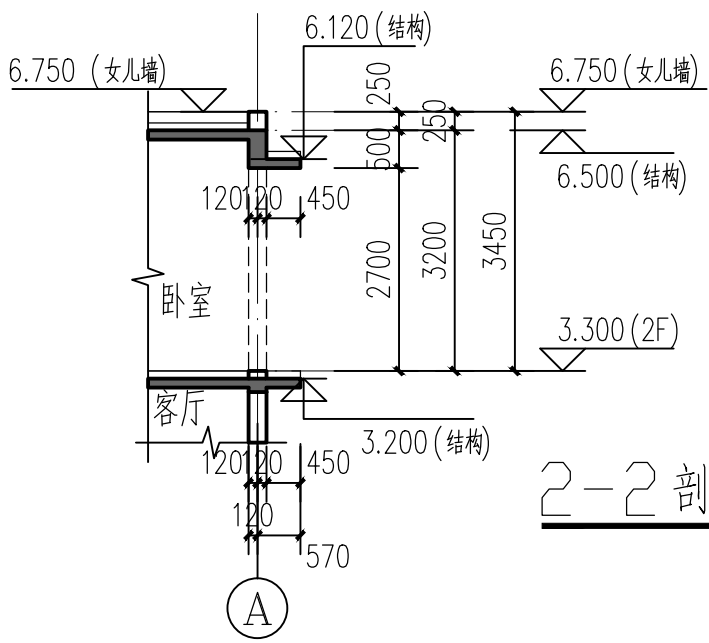


2-2 剖面图 1:100

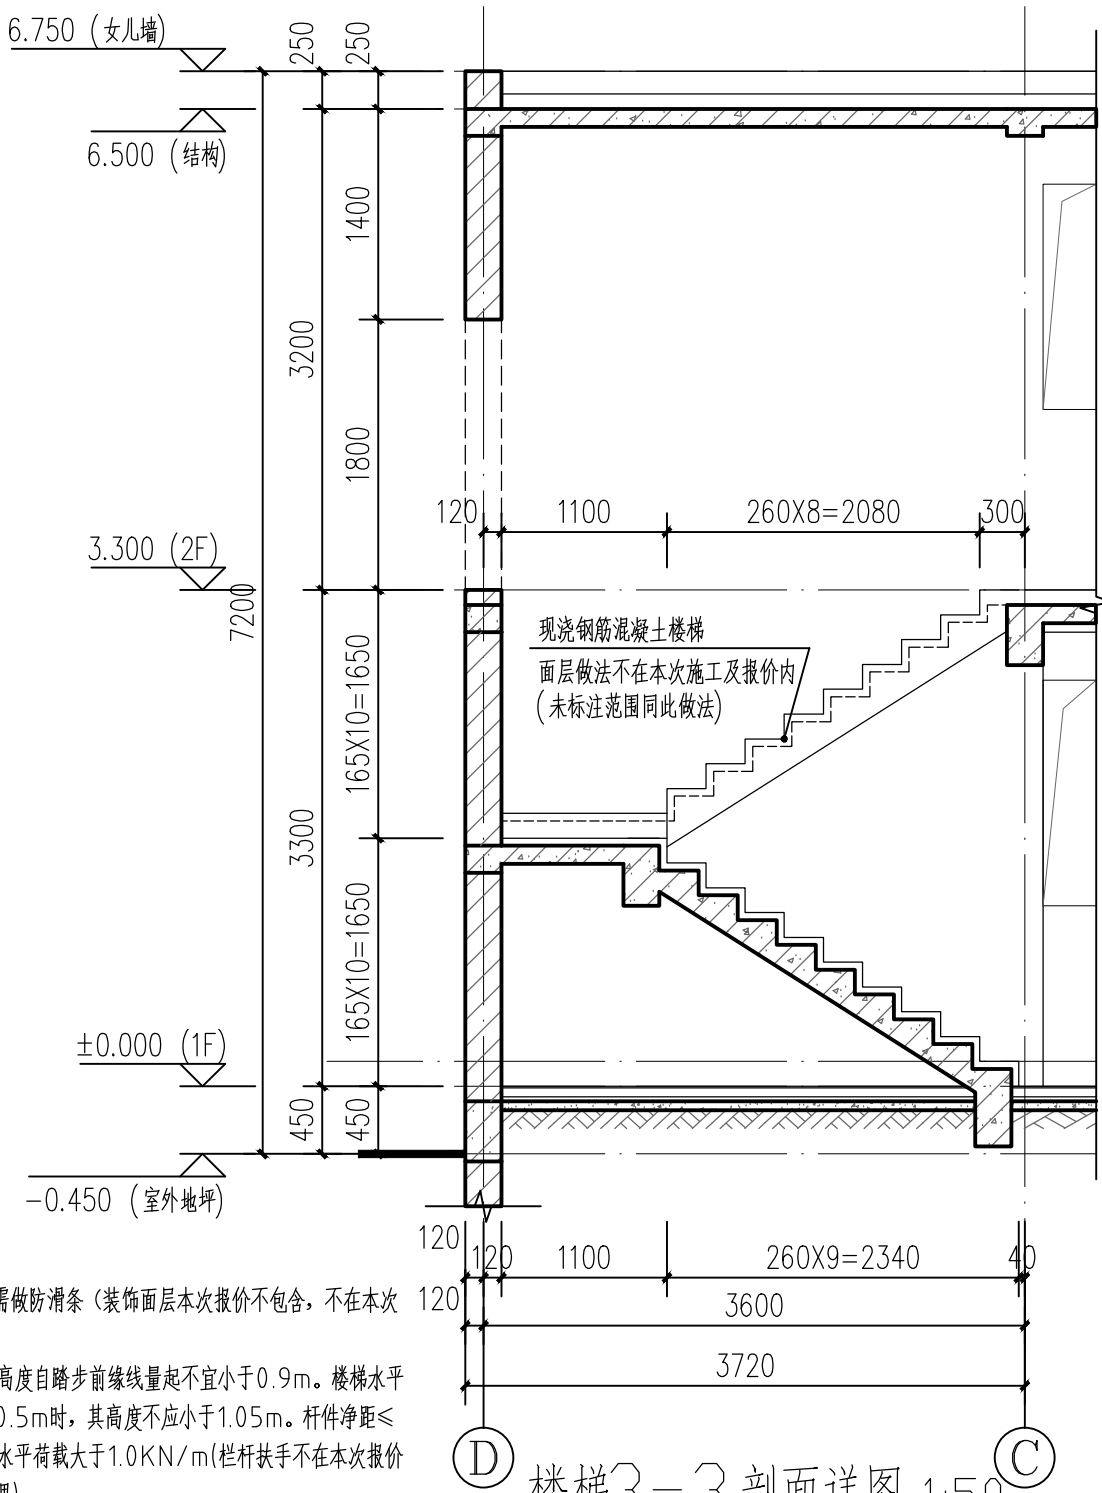

楼梯3-3 剖面详图 1:50

备注:
1.楼梯踏步装饰面层需做防滑条(装饰面层本次报价不包含,不在本次施工范围内);
2.室内楼梯栏杆扶手高度自踏步前缘线量起不宜小于0.9m。楼梯水平栏杆或栏板长度大于0.5m时,其高度不应小于1.05m。杆件净距≤110mm,栏杆顶部水平荷载大于1.0KN/m(栏杆扶手不在本次报价范围内,业主后期自理)。

图 纸 说 明 :
1、图纸版权归公司所有;
2、切勿以比例量度此图;
3、尺寸以实际为准,有矛盾之处,请联系设计师。

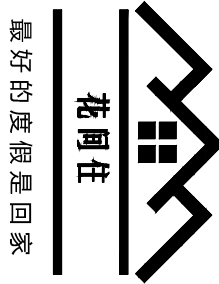

北京市宾克工程咨询有限公司
地址: 北京市海淀区昆明湖南路51号
电话: 400-004-1688
传真: 010-88464658

工 程 名 称 :
怀柔区宝山镇对石村

图 纸 名 称 :
剖面图

客 户 签 字:

设计师签字:

审核签字:

图纸比例:

图纸编号:

建施-06

制图日期:

2022.07.19