



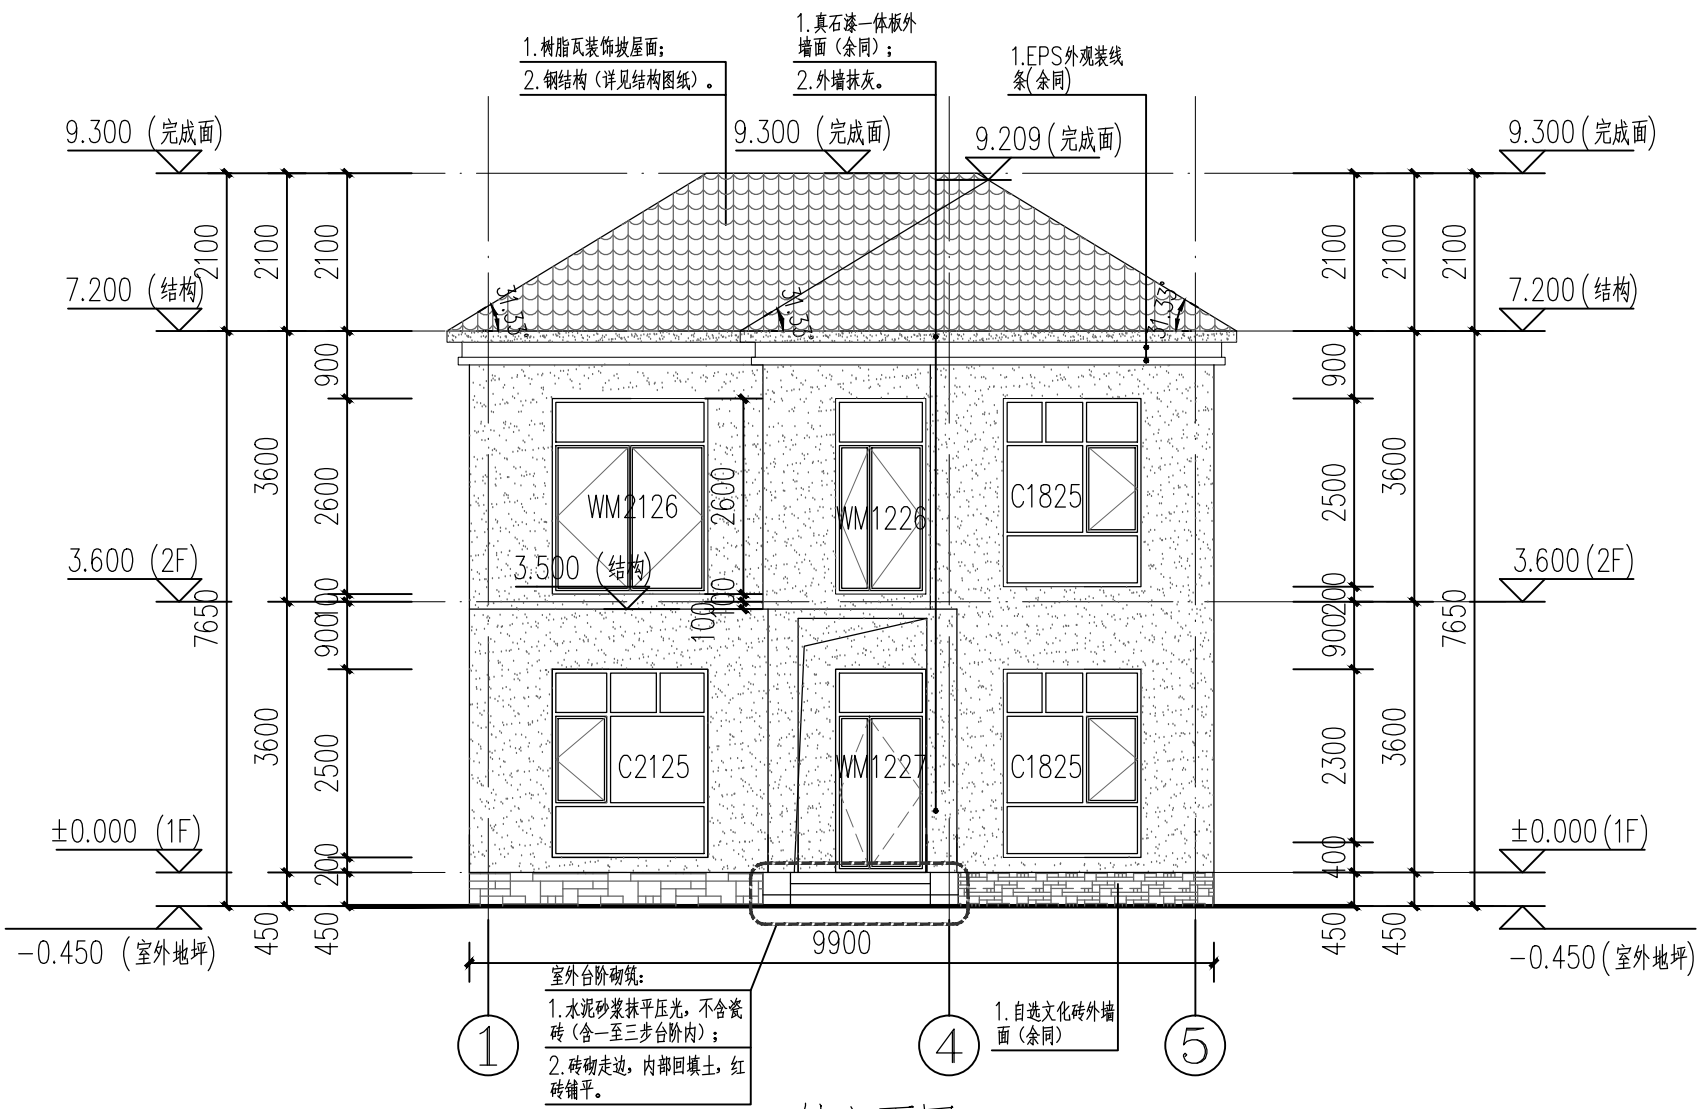

①~⑤轴立面图 1:100

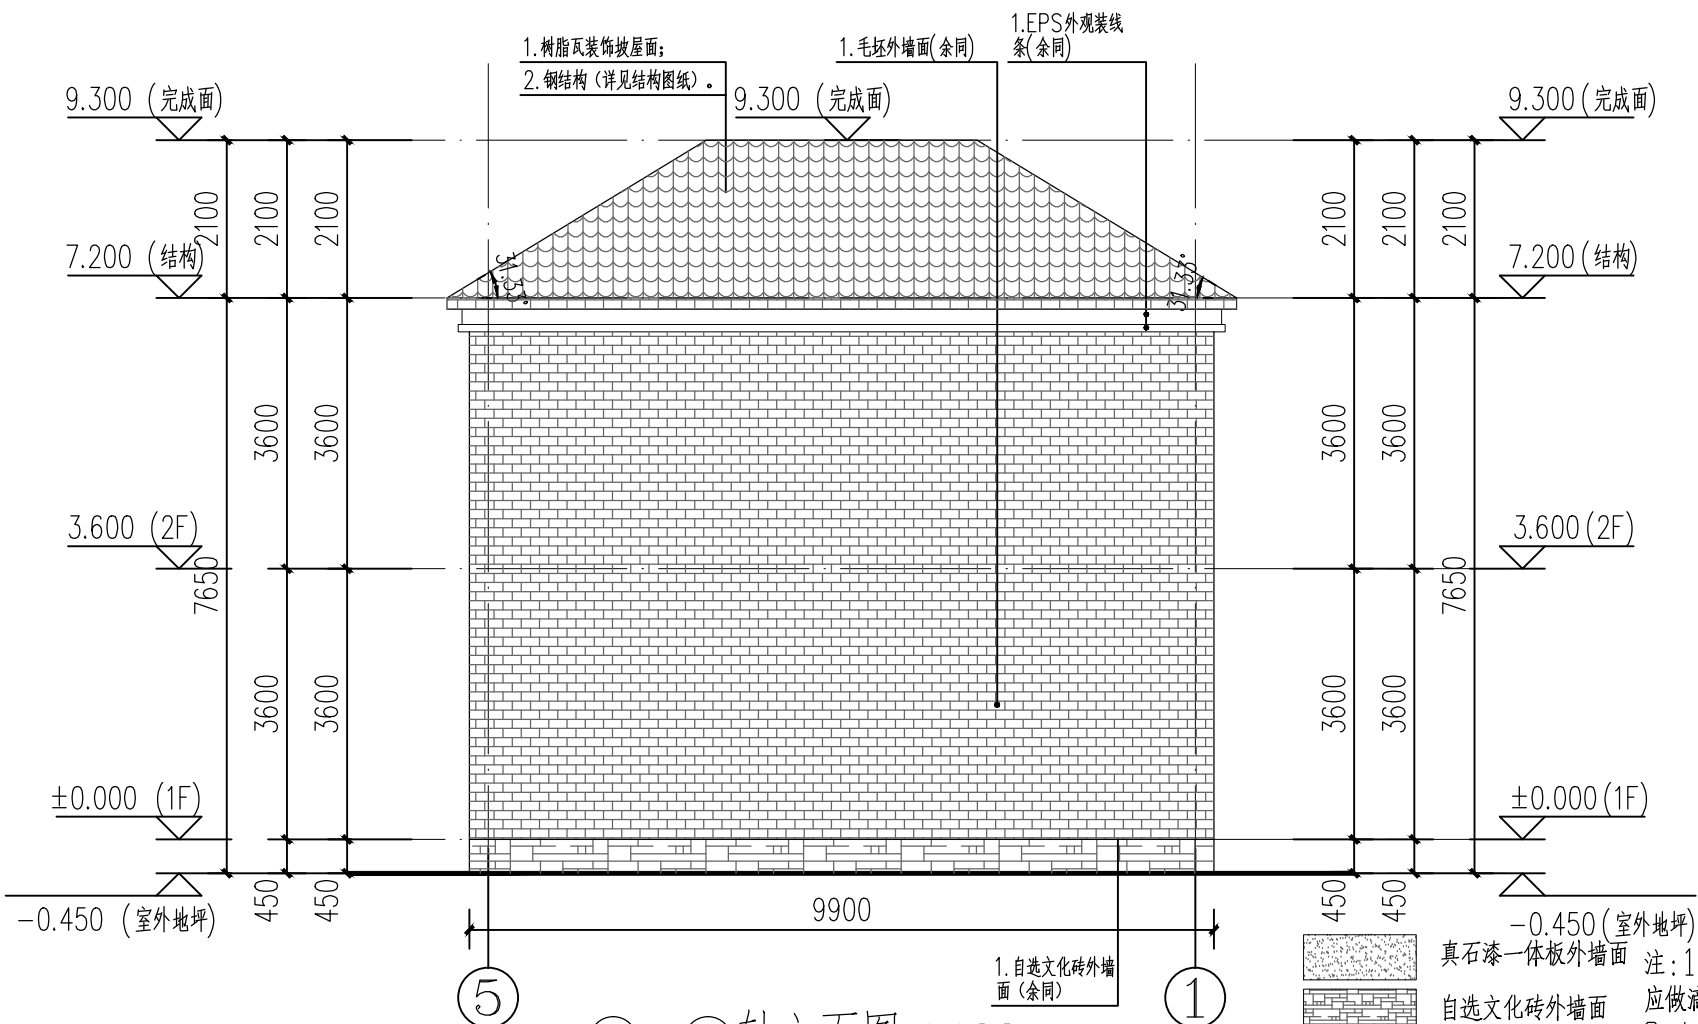


⑤~①轴立面图 1:100

- 真石漆一体板外墙
- 自选文化砖外墙
- 毛坯外墙
- EPS外观线条
- 树脂瓦装饰屋面

注: 1. 各种外墙洞口及挑檐边缘应做滴水线或抹鹰嘴。
2. 建筑立面整体效果的颜色, 详见效果图设计师二次深化设计, 请施工单位先做试块, 经业主及设计单位确认后施工。

图 纸 说 明 :

- 1、图纸版权归公司所有;
- 2、切勿以比例量度此图;
- 3、尺寸以实际为准, 有矛盾之处, 请联系设计师。

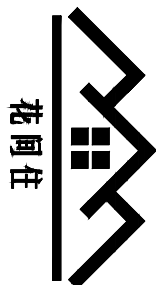

最好的度假是回家

北京市宾克工程咨询有限公司
地址: 北京市海淀区昆明湖南路15号
电话: 400-004-1688
传真: 010-88464658

工程名称:
17-113昌平小汤山别墅

图 纸 名 称 :
①-⑤轴立面图
⑤-①轴立面图

客户签字:

设计师签字:

审核签字:

图纸比例:

图纸编号:

建施-05

制图日期:

2022. 10. 19