




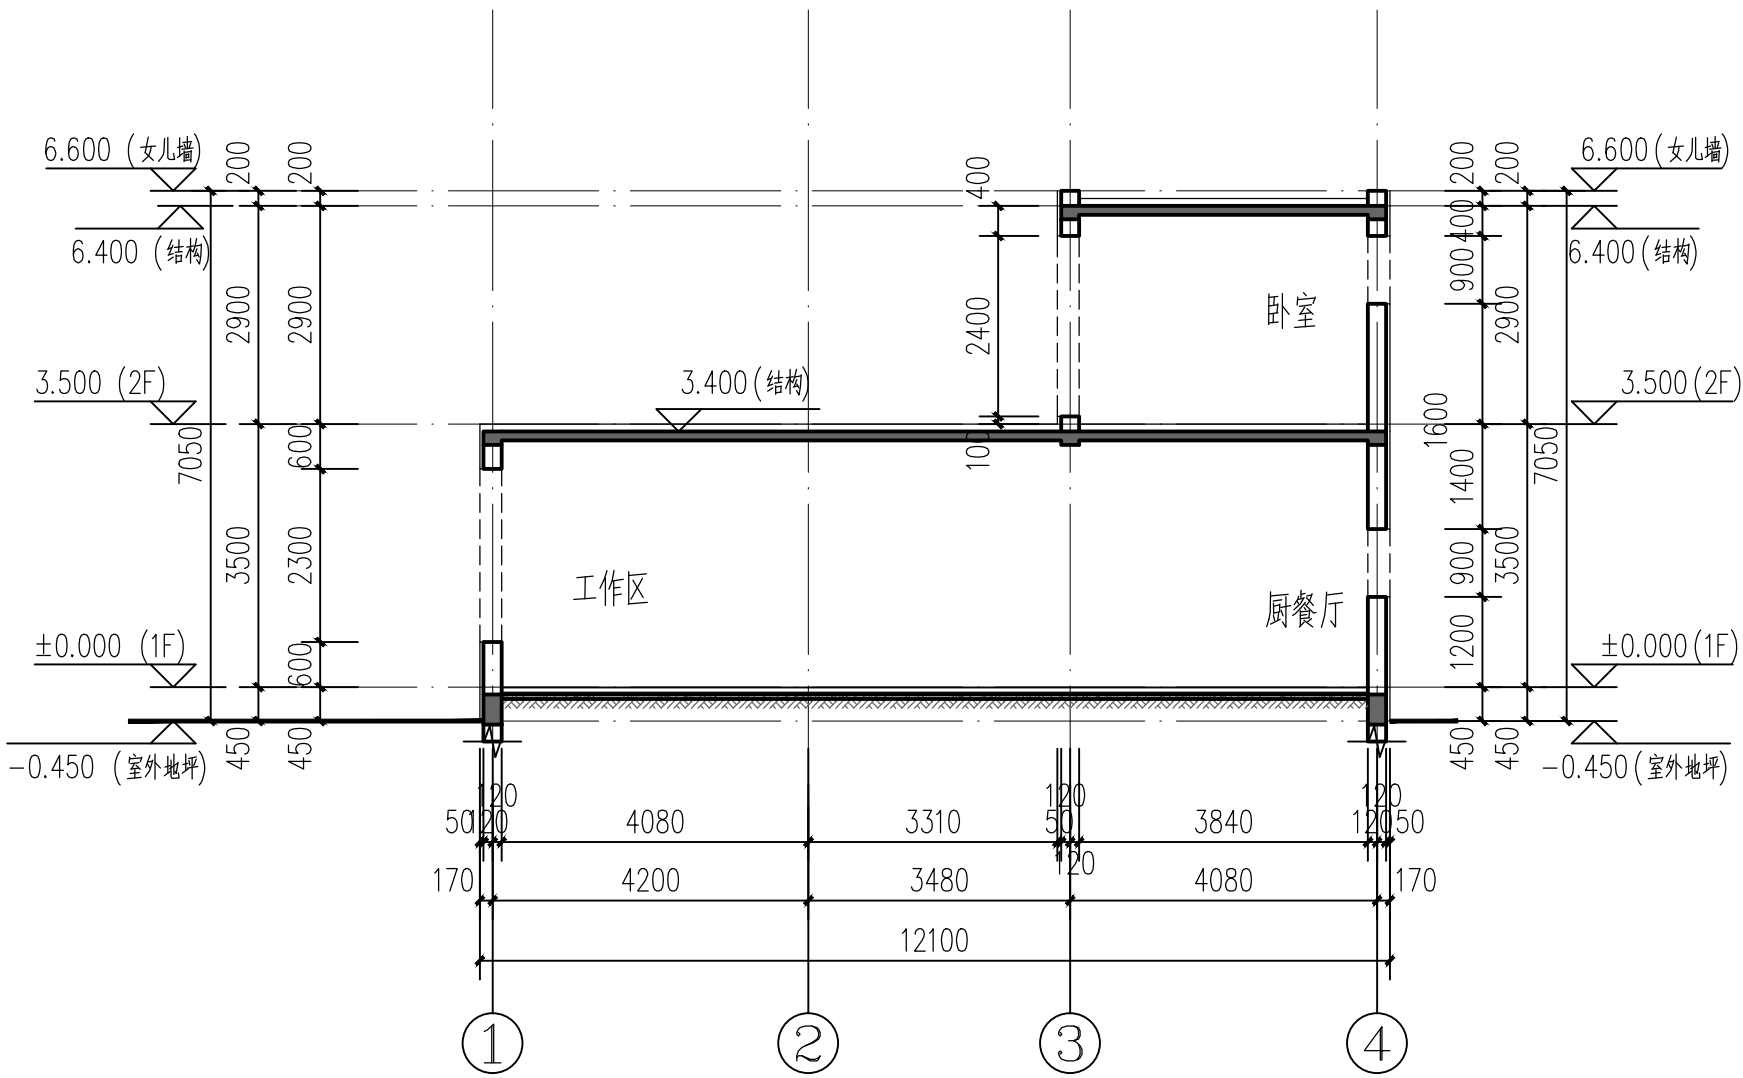

2-2 剖面图 1:100

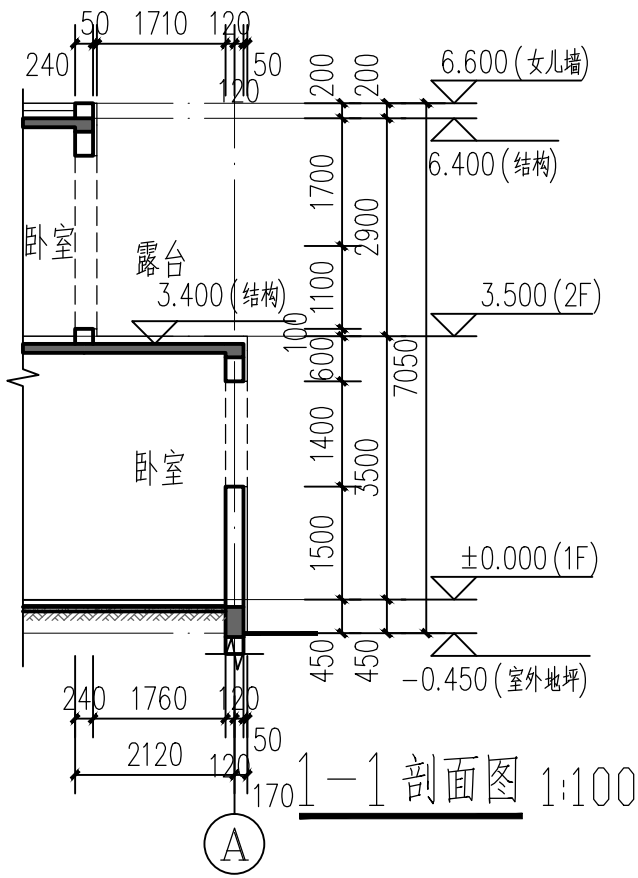

1-1 剖面图 1:100

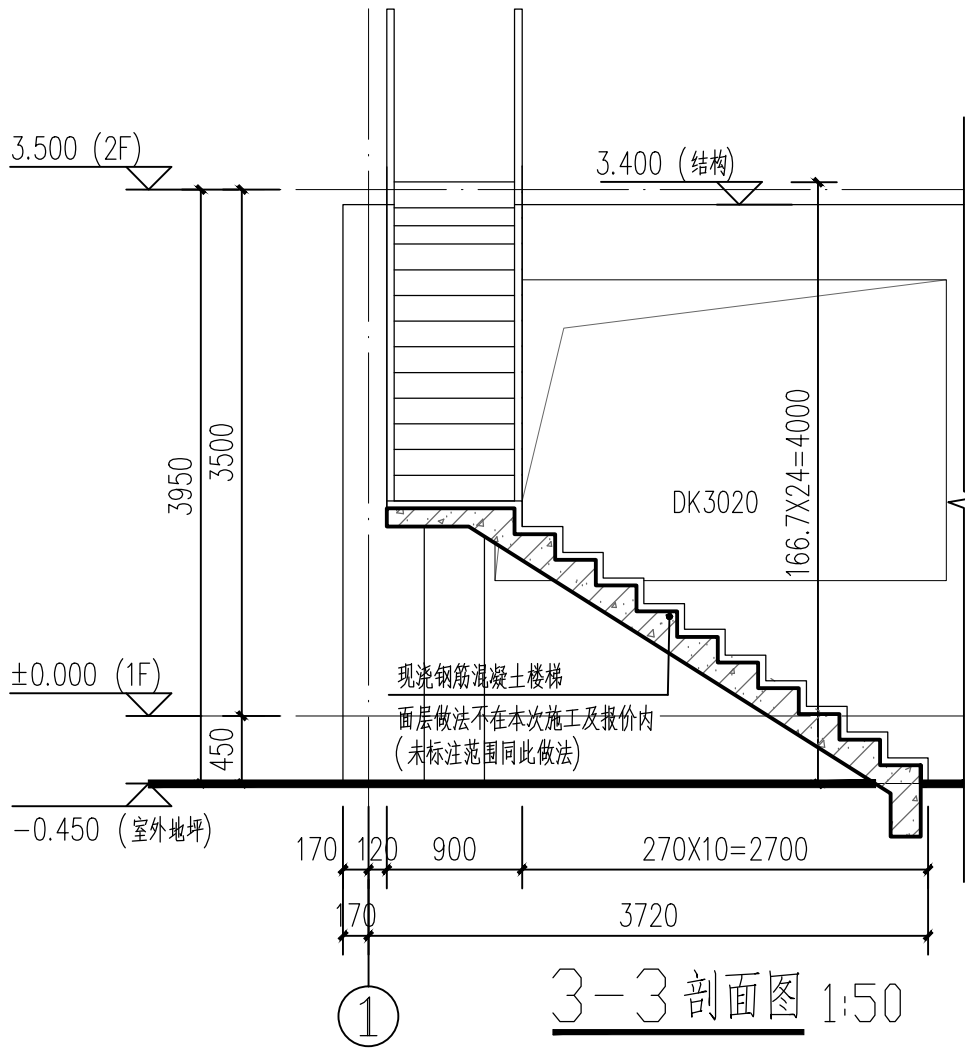


3-3 剖面图 1:50

备注:
1. 楼梯踏步装饰面层需做防滑条 (装饰面层本次报价不包含, 不在本次施工范围内);
2. 室内楼梯栏杆扶手高度自踏步前缘线量起不宜小于0.9m。楼梯水平栏杆或栏板长度大于0.5m时, 其高度不应小于1.05m。杆件净距≤110mm, 栏杆顶部水平荷载大于1.0KN/m (栏杆扶手不在本次报价范围内, 业主后期自理)。

图 纸 说 明 :

- 1、图纸版权归公司所有;
- 2、切勿以比例量度此图;
- 3、尺寸以实际为准, 有矛盾之处, 请联系设计师。

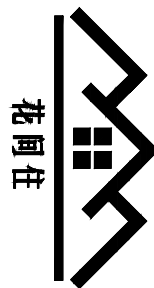

最好的度假是回家

北京市宾克工程咨询股份有限公司
地址: 北京市海淀区昆明湖南路51号
电话: 400-004-1688
传真: 010-88461658

工 程 名 称 :

平谷区罗营镇清水湖村

图 纸 名 称 :

1-1 剖面图
2-2 剖面图

客 户 签 字:

设 计 师 签 字:

审 核 签 字:

图 纸 比 例:

1:100

图 纸 编 号:

建施-06

制 图 日 期:

2022. 09. 29