



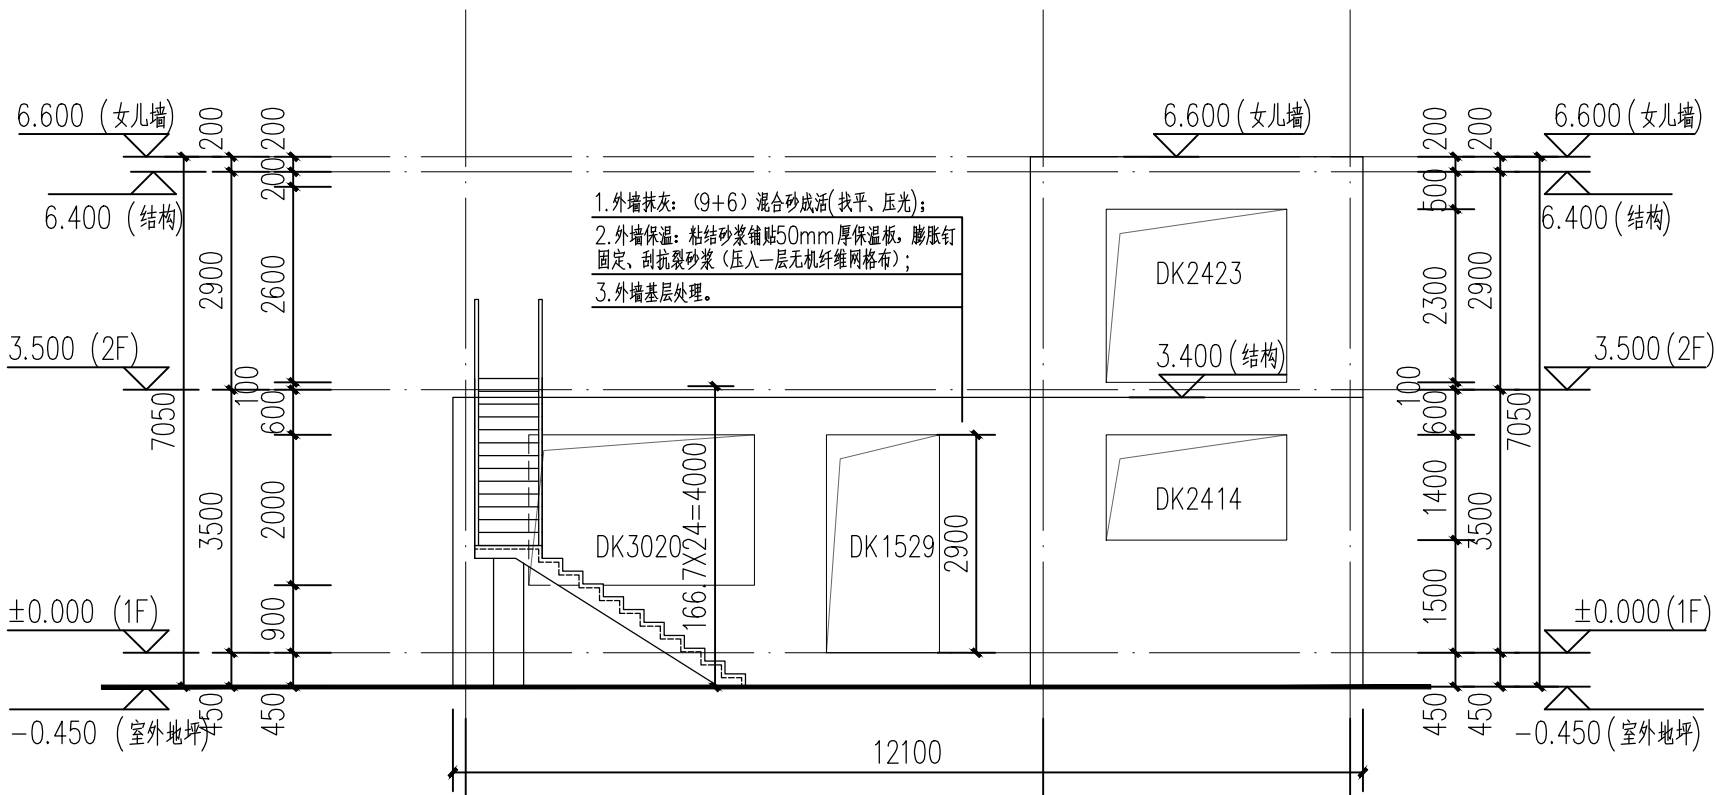

① ①~④轴立面图 1:100 ③ ④

备注:
1. 楼梯踏步装饰面层需做防滑条 (装饰面层本次报价不包含, 不在本次施工范围内);
2. 室内楼梯栏杆扶手高度自踏步前缘线量起不宜小于0.9m。楼梯水平栏杆或栏板长度大于0.5m时, 其高度不应小于1.05m。杆件净距≤110mm, 栏杆顶部水平荷载大于1.0KN/m (栏杆扶手不在本次报价范围内, 业主后期自理)。

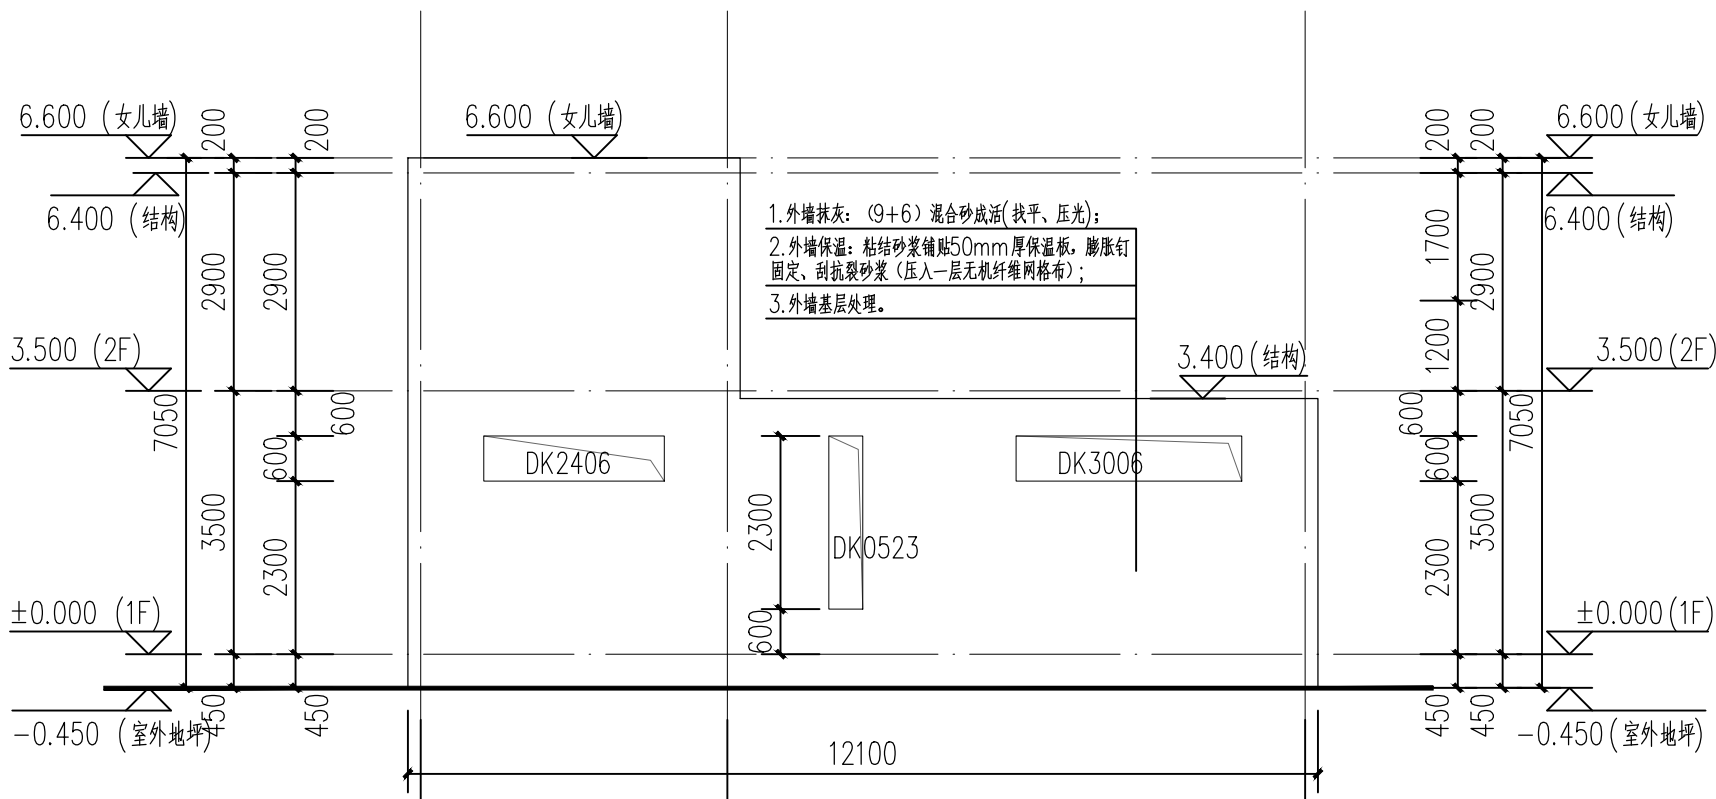


④ ④~①轴立面图 1:100 ③ ④ ①

毛坏外墙面

注: 1. 各种外墙洞口及挑檐边缘应做滴水线或抹鹰嘴。
2. 建筑立面整体效果的颜色, 请施工单位先做试块, 经业主及设计单位确认后, 方可施工。

图 纸 说 明 :
1、图纸版权归公司所有;
2、切勿以比例量度此图;
3、尺寸以实际为准,
有矛盾之处, 请联系设计师。

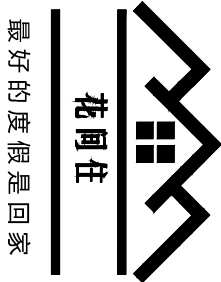

北京市宾克工程咨询股份有限公司
地址: 北京市海淀区昆明湖南路51号
电话: 400-004-1688
传真: 010-88464658

工 程 名 称 :

平谷区罗营镇清水湖村

图 纸 名 称 :

①-④轴立面图
④-①轴立面图

客 户 签 字 :

设计师签字:

审核签字:

图纸比例:

1:100

图纸编号:

建施-04

制图日期:

2022. 09. 29