
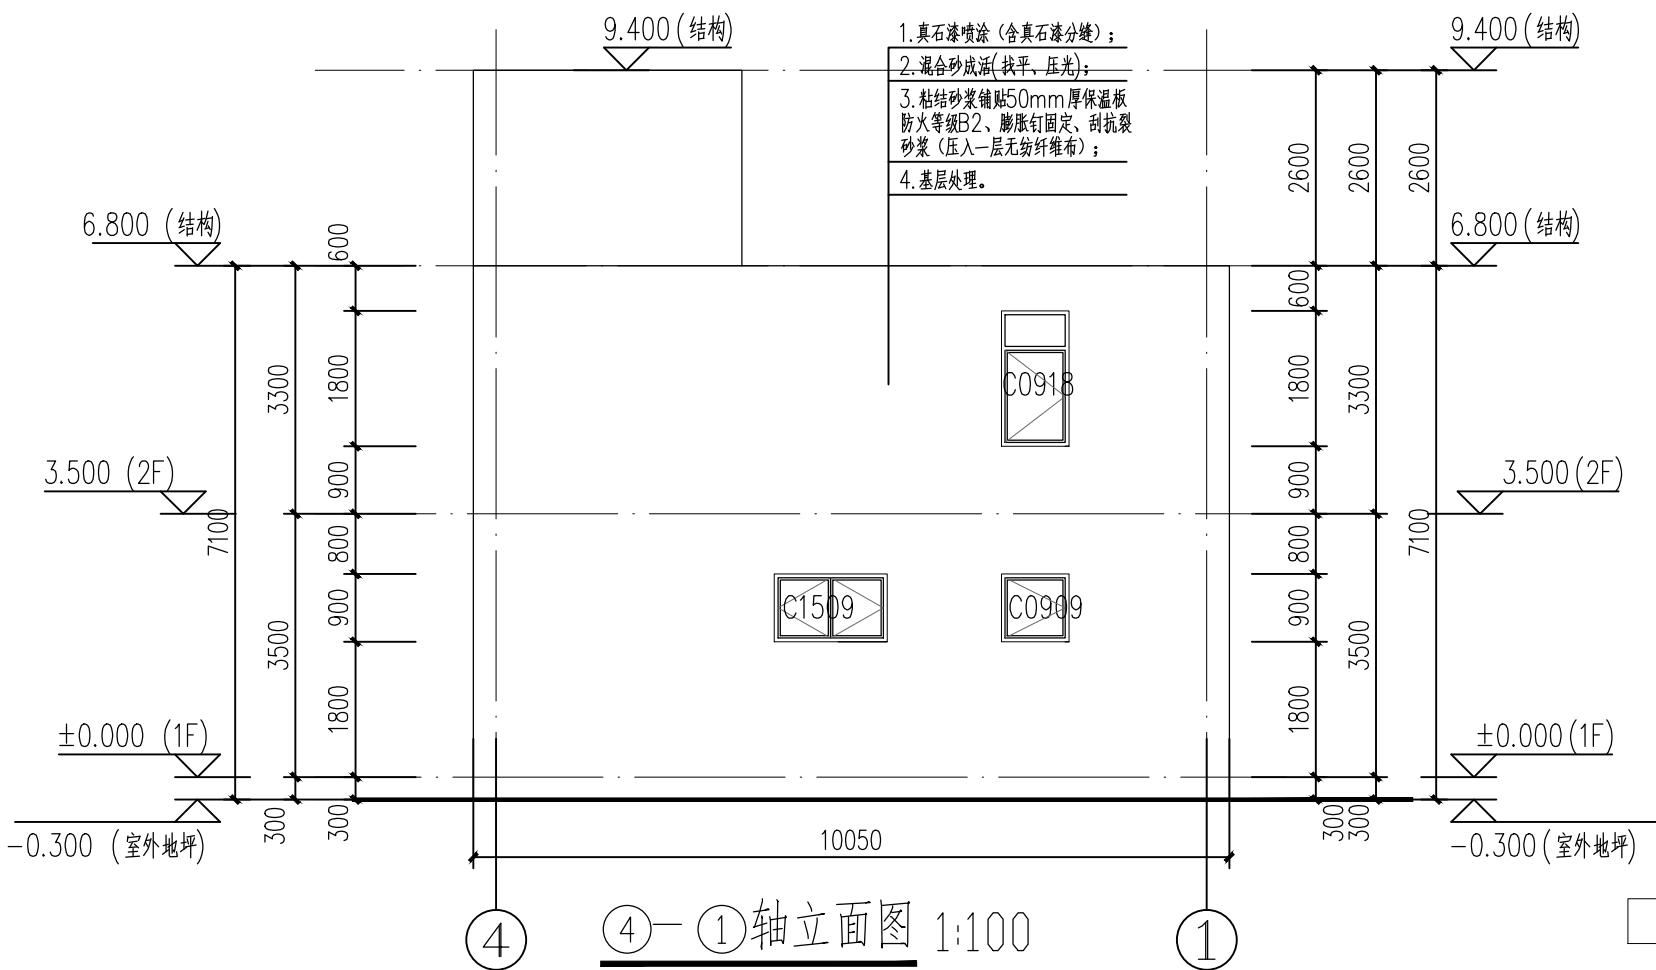


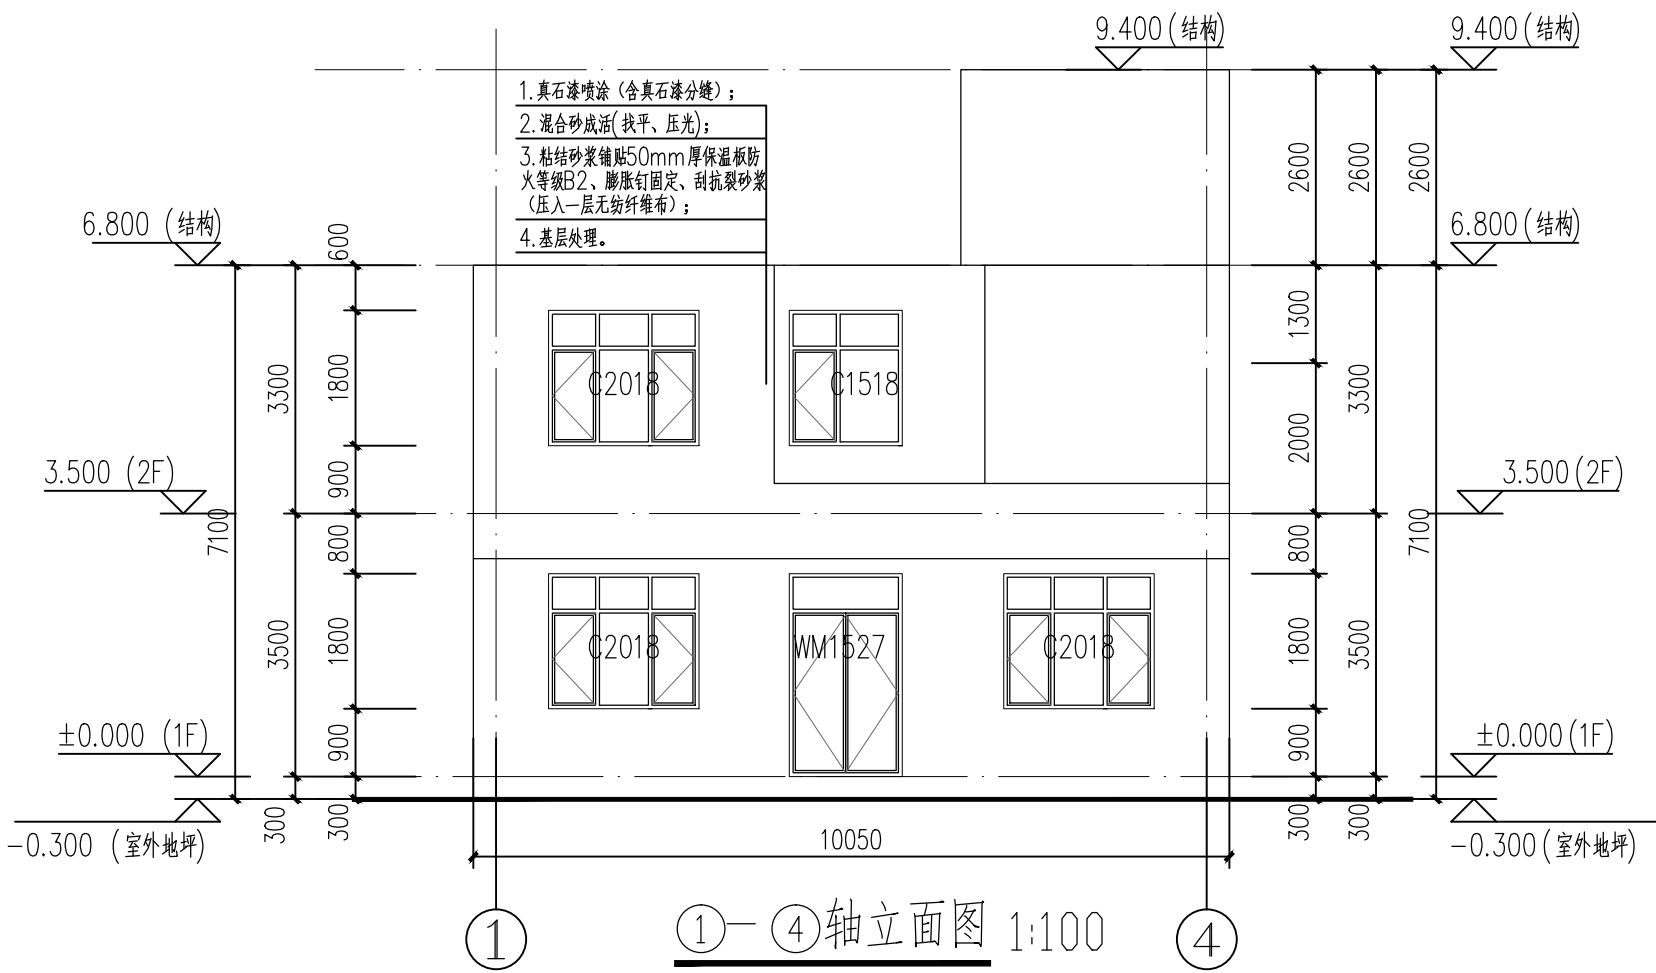


真石漆外墙面

注:1.各种外墙洞口及挑檐边缘应做滴水线或抹鹰嘴。
2.建筑立面整体效果的颜色,请施工单位先做试块,经业主及设计单位确认后方可施工。

图 纸 说 明 :

- 1、图纸版权归公司所有;
- 2、切勿以比例量度此图;
- 3、尺寸以实际为准,有矛盾之处,请联系设计师。

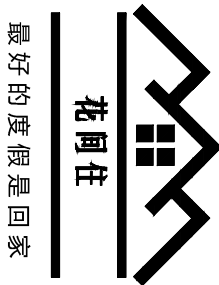

北京市宾克工程咨询股份有限公司
地址:北京市海淀区昆明湖南路51号
电话: 400-004-1688
传真: 010-88461658

工 程 名 称 :
北京市昌平区阳坊镇
西费市村

图 纸 名 称 :
①-④轴立面图
④-①轴立面图

客 户 签 字:

设计师签字:

审核签字:

图纸比例:
1:100

图纸编号:
建施-04

制图日期:
2022. 08. 29