
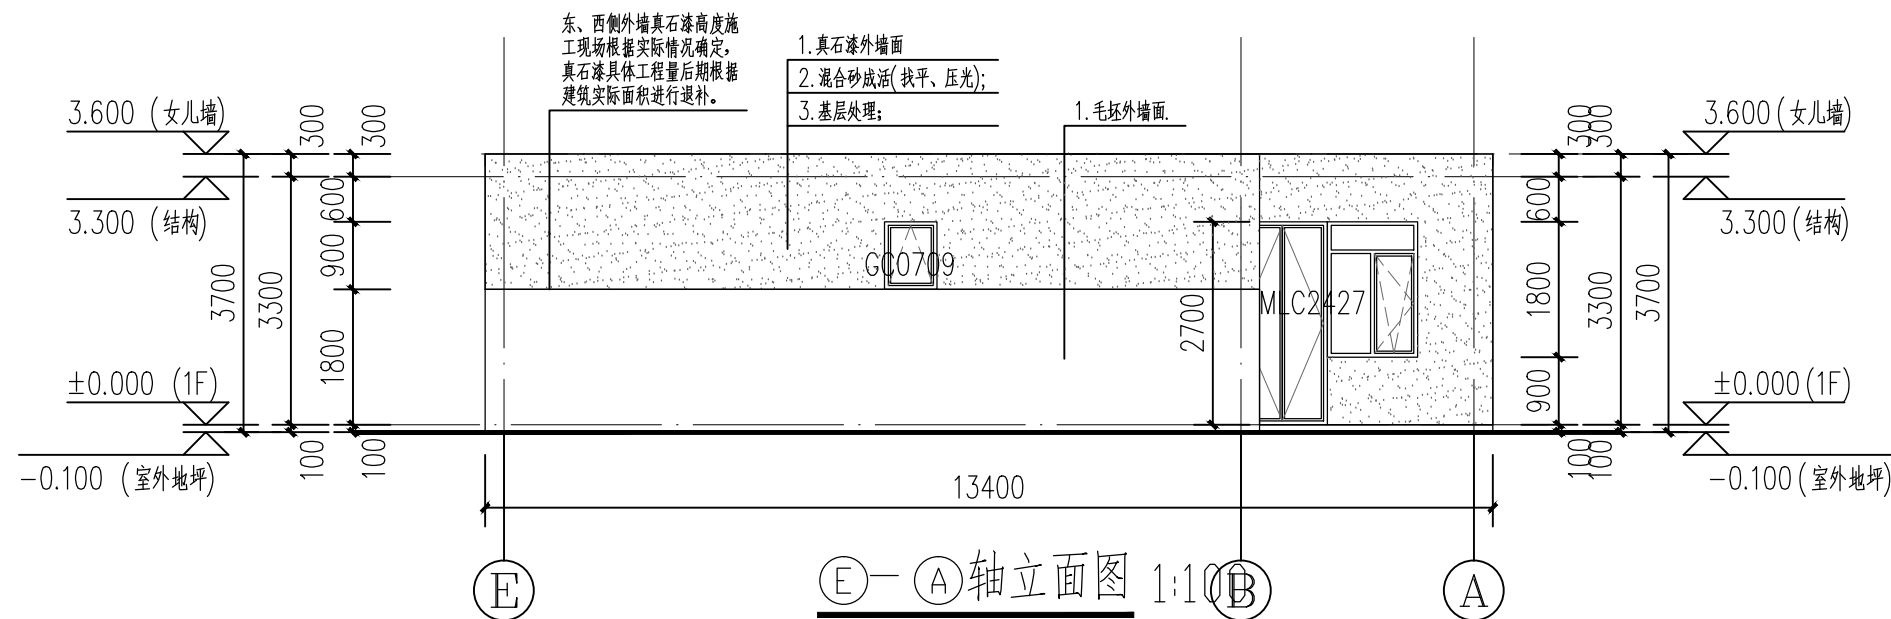


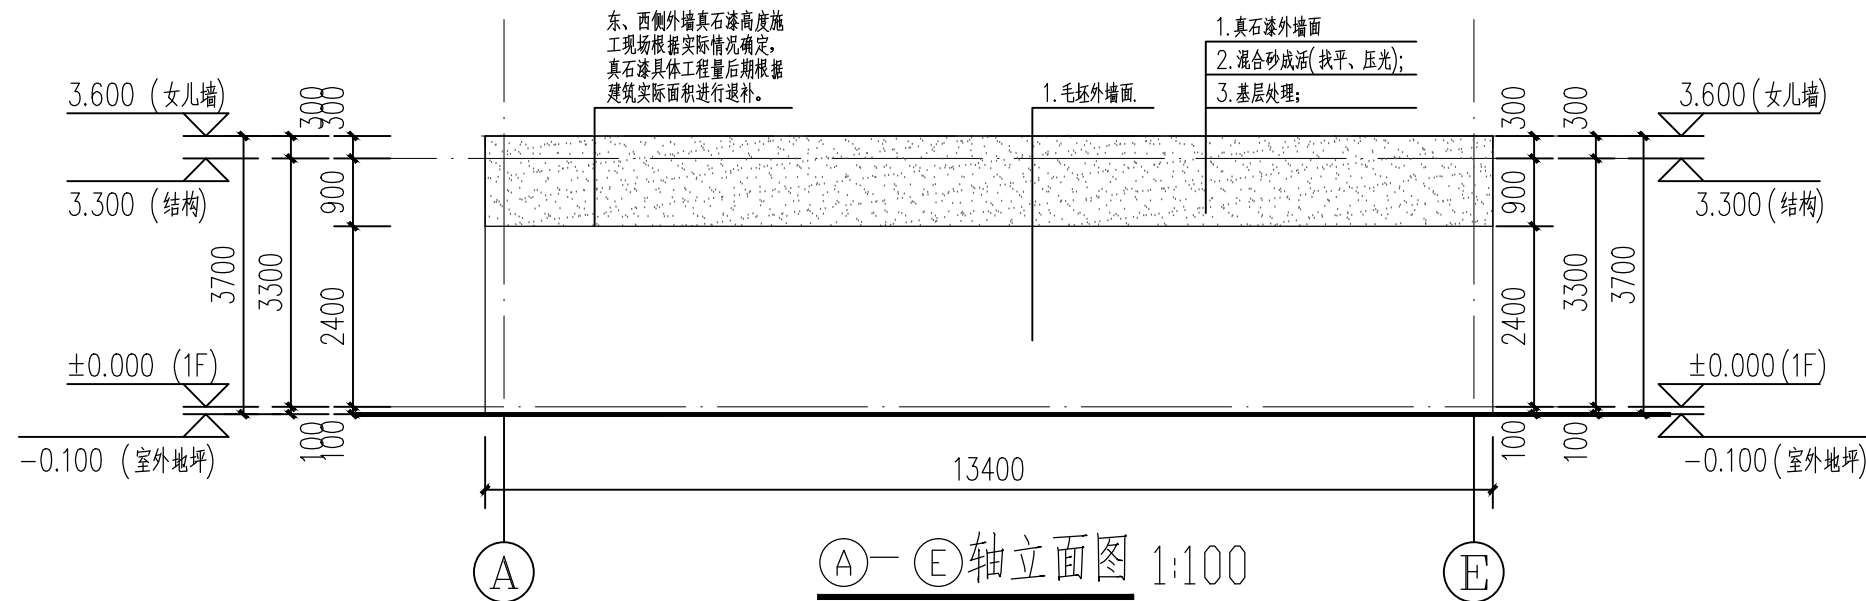

毛坯外墙面

无外保温外墙真石漆

注: 1. 各种外墙洞口及挑檐边缘应做滴水线或抹鹰嘴。
2. 建筑立面整体效果的颜色, 请施工单位先做试块, 经业主及设计单位确认后方可施工。
3. 室内外工程量、工程内容及做法均以最终签订的建房合同、报价单约定为准。

图 纸 说 明 :

1、图纸版权归公司所有;
2、切勿以比例量度此图;
3、尺寸以实际为准,
有矛盾之处, 请联系设计师。



北京市宾克工程咨询股份有限公司
地址: 北京市海淀区昆明湖南路51号
电话: 400-004-1688
传真: 010-88464658

工 程 名 称 :
17-121通州潞城小豆各庄

图 纸 名 称 :
Ⓐ — Ⓔ轴立面图
Ⓔ — Ⓐ轴立面图

客户签字:

设计师签字:

审核签字:

图纸比例:
1:100

图纸编号:
建施-04

制图日期:
2022. 10. 25