

1.多加一个插座（开关）位置增加150元/个（插座位置距最近的主管线不超过3米，超过3米，每米增加80元，不足一米按一米计算；增加灯具与开关按一组计算，射灯另计），增加室外灯具与插座增加为250元/个。（注:图纸内的插座点位不含面板，灯具点位不含灯具。）

2.入户电为10平方电线，厨房与卫生间插座为4平方电线，其他插座均为2.5平方电线，灯具为1.5平方电线。（合同内无约定品牌，均采购为昆仑电线）

序号	图例	名称	型号/规格	安装方式
01		单联单控开关	250V 10A	暗装,距地1.3米
02		双联单控开关	250V 10A	暗装,距地1.3米
03		双联双控开关	250V 10A	暗装,距地1.3米
04		双联双控开关	250V 10A	暗装,距地1.3米
05		三联双控开关	250V 10A	暗装,距地1.3米
06		浴霸（甲供）		顶面安装
07		灯位（甲供）		顶面安装
08		排风扇（甲供）		顶面安装
09		平板灯（甲供）		顶面安装
10		射灯（甲供）		吊顶安装
11		壁灯（甲供）		墙面安装
		灯带（甲供）		吊顶安装

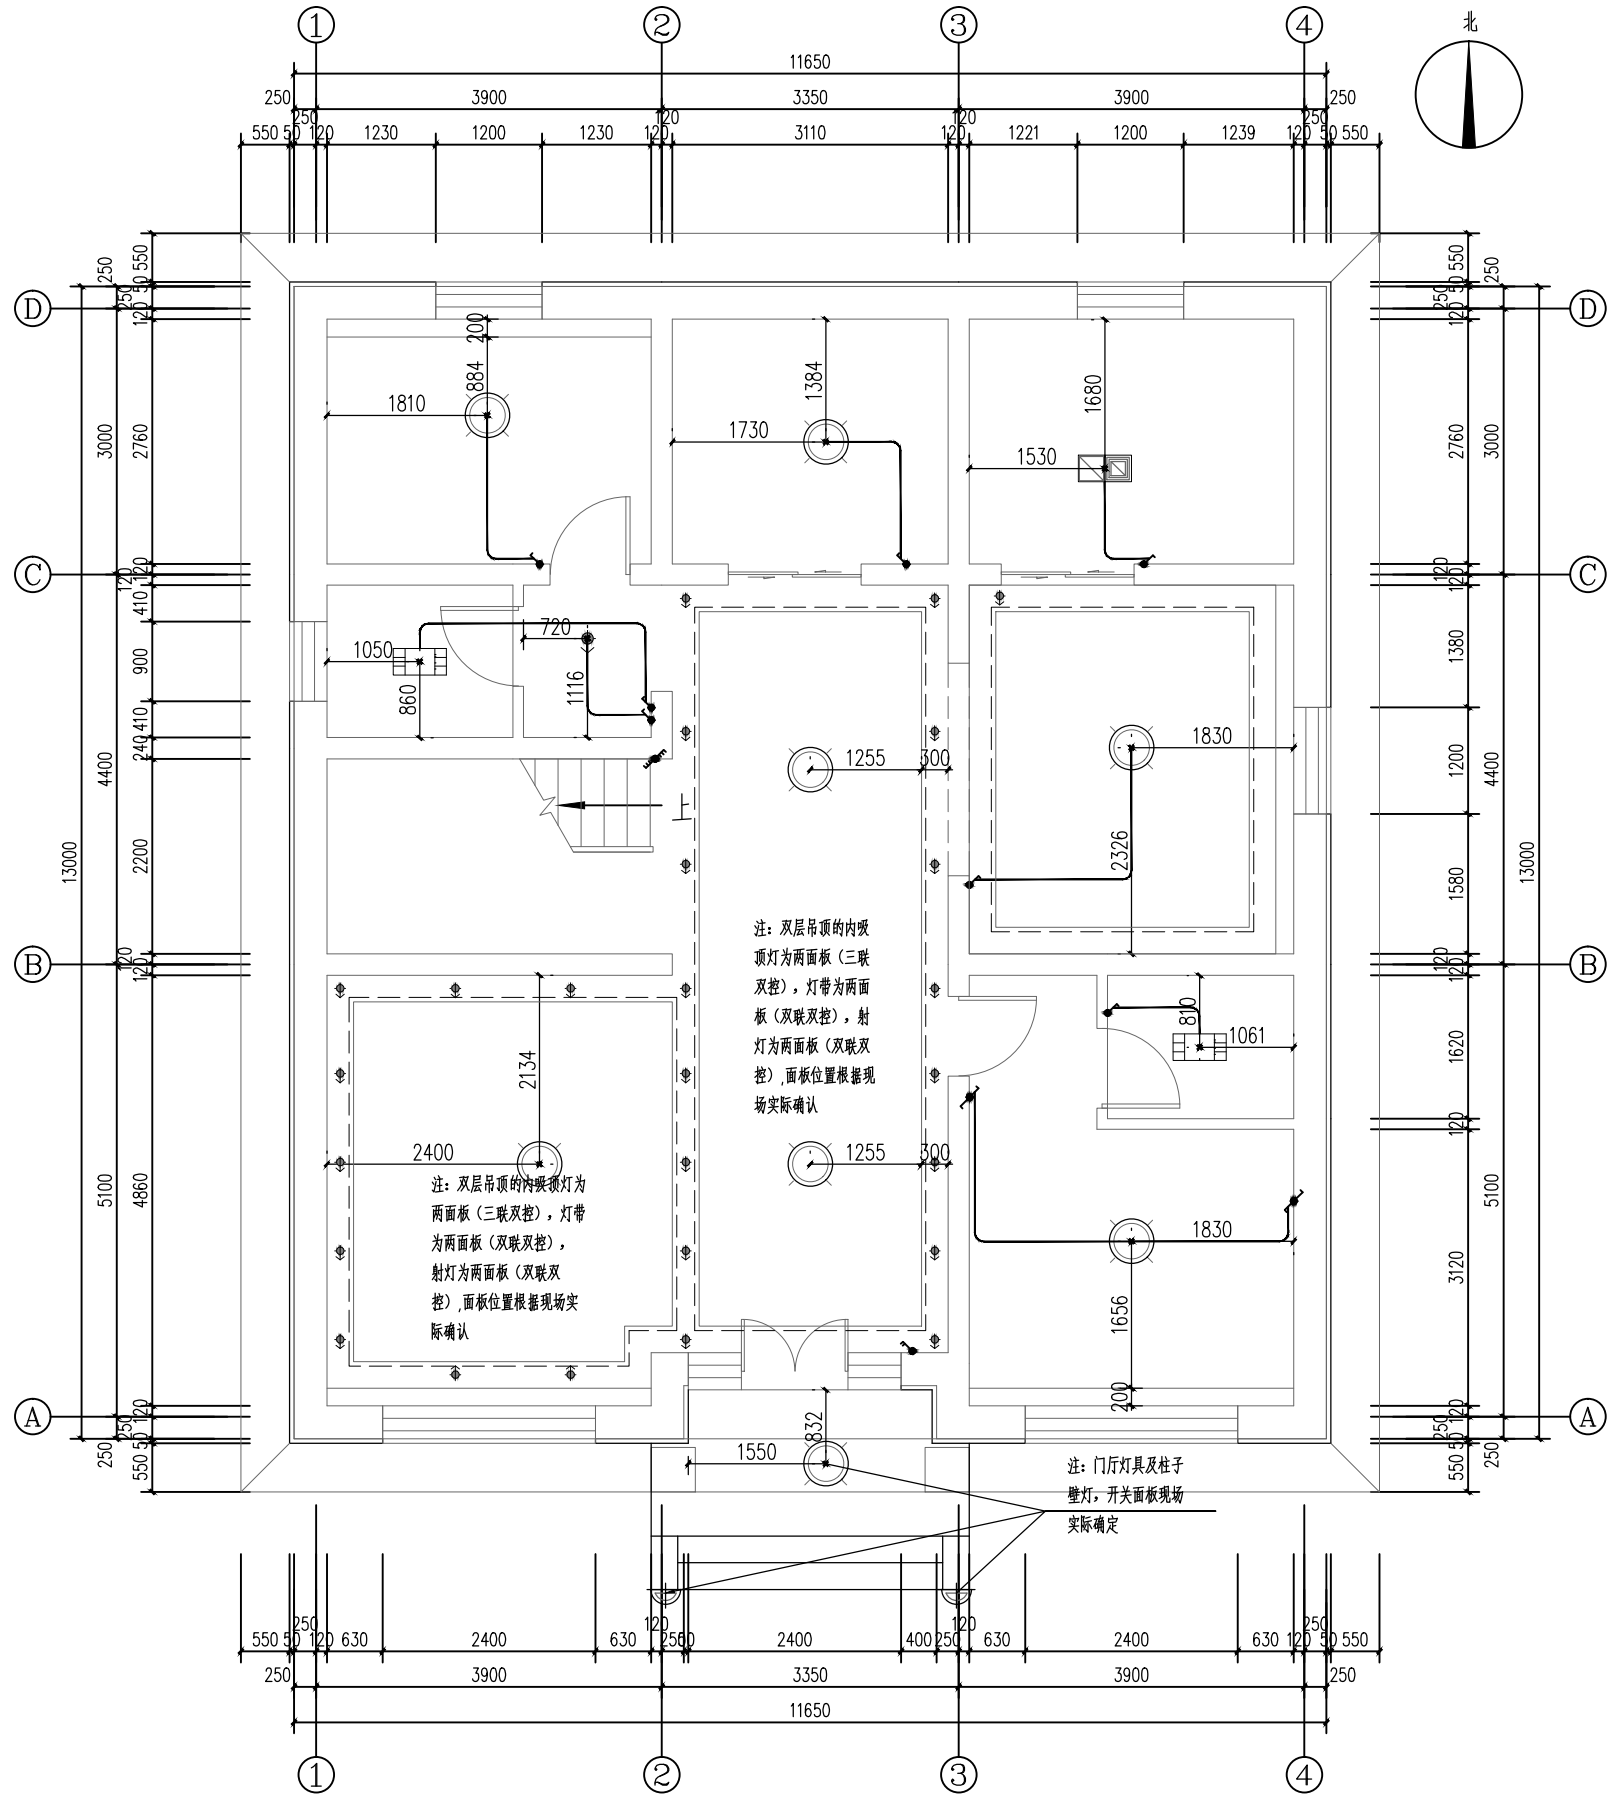


图 纸 说 明：

1、图纸版权归公司所有；

2、切勿以比例量度此图；

3、尺寸以实际为准，

有矛盾之处，请联系设计师。



北京市宾克工程咨询股份有限公司
地址：北京市海淀区昆明湖南路51号
电话：400-004-1688
传真：010-88461658

工 程 名 称：

北京市房山区
大石窝镇

图 纸 名 称：

首层灯具控制图

客户签字：

设计师签字：

审核签字：

图纸比例：

1:50

图纸编号：

电施-01

制图日期：

2023.06.15

1.多加一个插座（开关）位置增加150元/个（插座位置距最近的主管线不超过3米，超过3米，每米增加80元，不足一米按一米计算；增加灯具与开关按一组计算，射灯另计），增加室外灯具与插座增加为250元/个。（注:图纸内的插座点位不含面板，灯具点位不含灯具。）

2.入户电为10平方电线，厨房与卫生间插座为4平方电线，其他插座均为2.5平方电线，灯具为1.5平方电线。（合同内无约定品牌，均采购为昆仑电线）

序号	图例	名称	型号/规格	安装方式
01		单联单控开关	250V 10A	暗装,距地1.3米
02		双联单控开关	250V 10A	暗装,距地1.3米
03		双联双控开关	250V 10A	暗装,距地1.3米
04		双联双控开关	250V 10A	暗装,距地1.3米
05		浴霸（甲供）		顶面安装
06		灯位（甲供）		顶面安装
07		排风扇（甲供）		顶面安装
08		平板灯（甲供）		顶面安装
09		射灯（甲供）		顶面安装
10		壁灯（甲供）		墙面安装

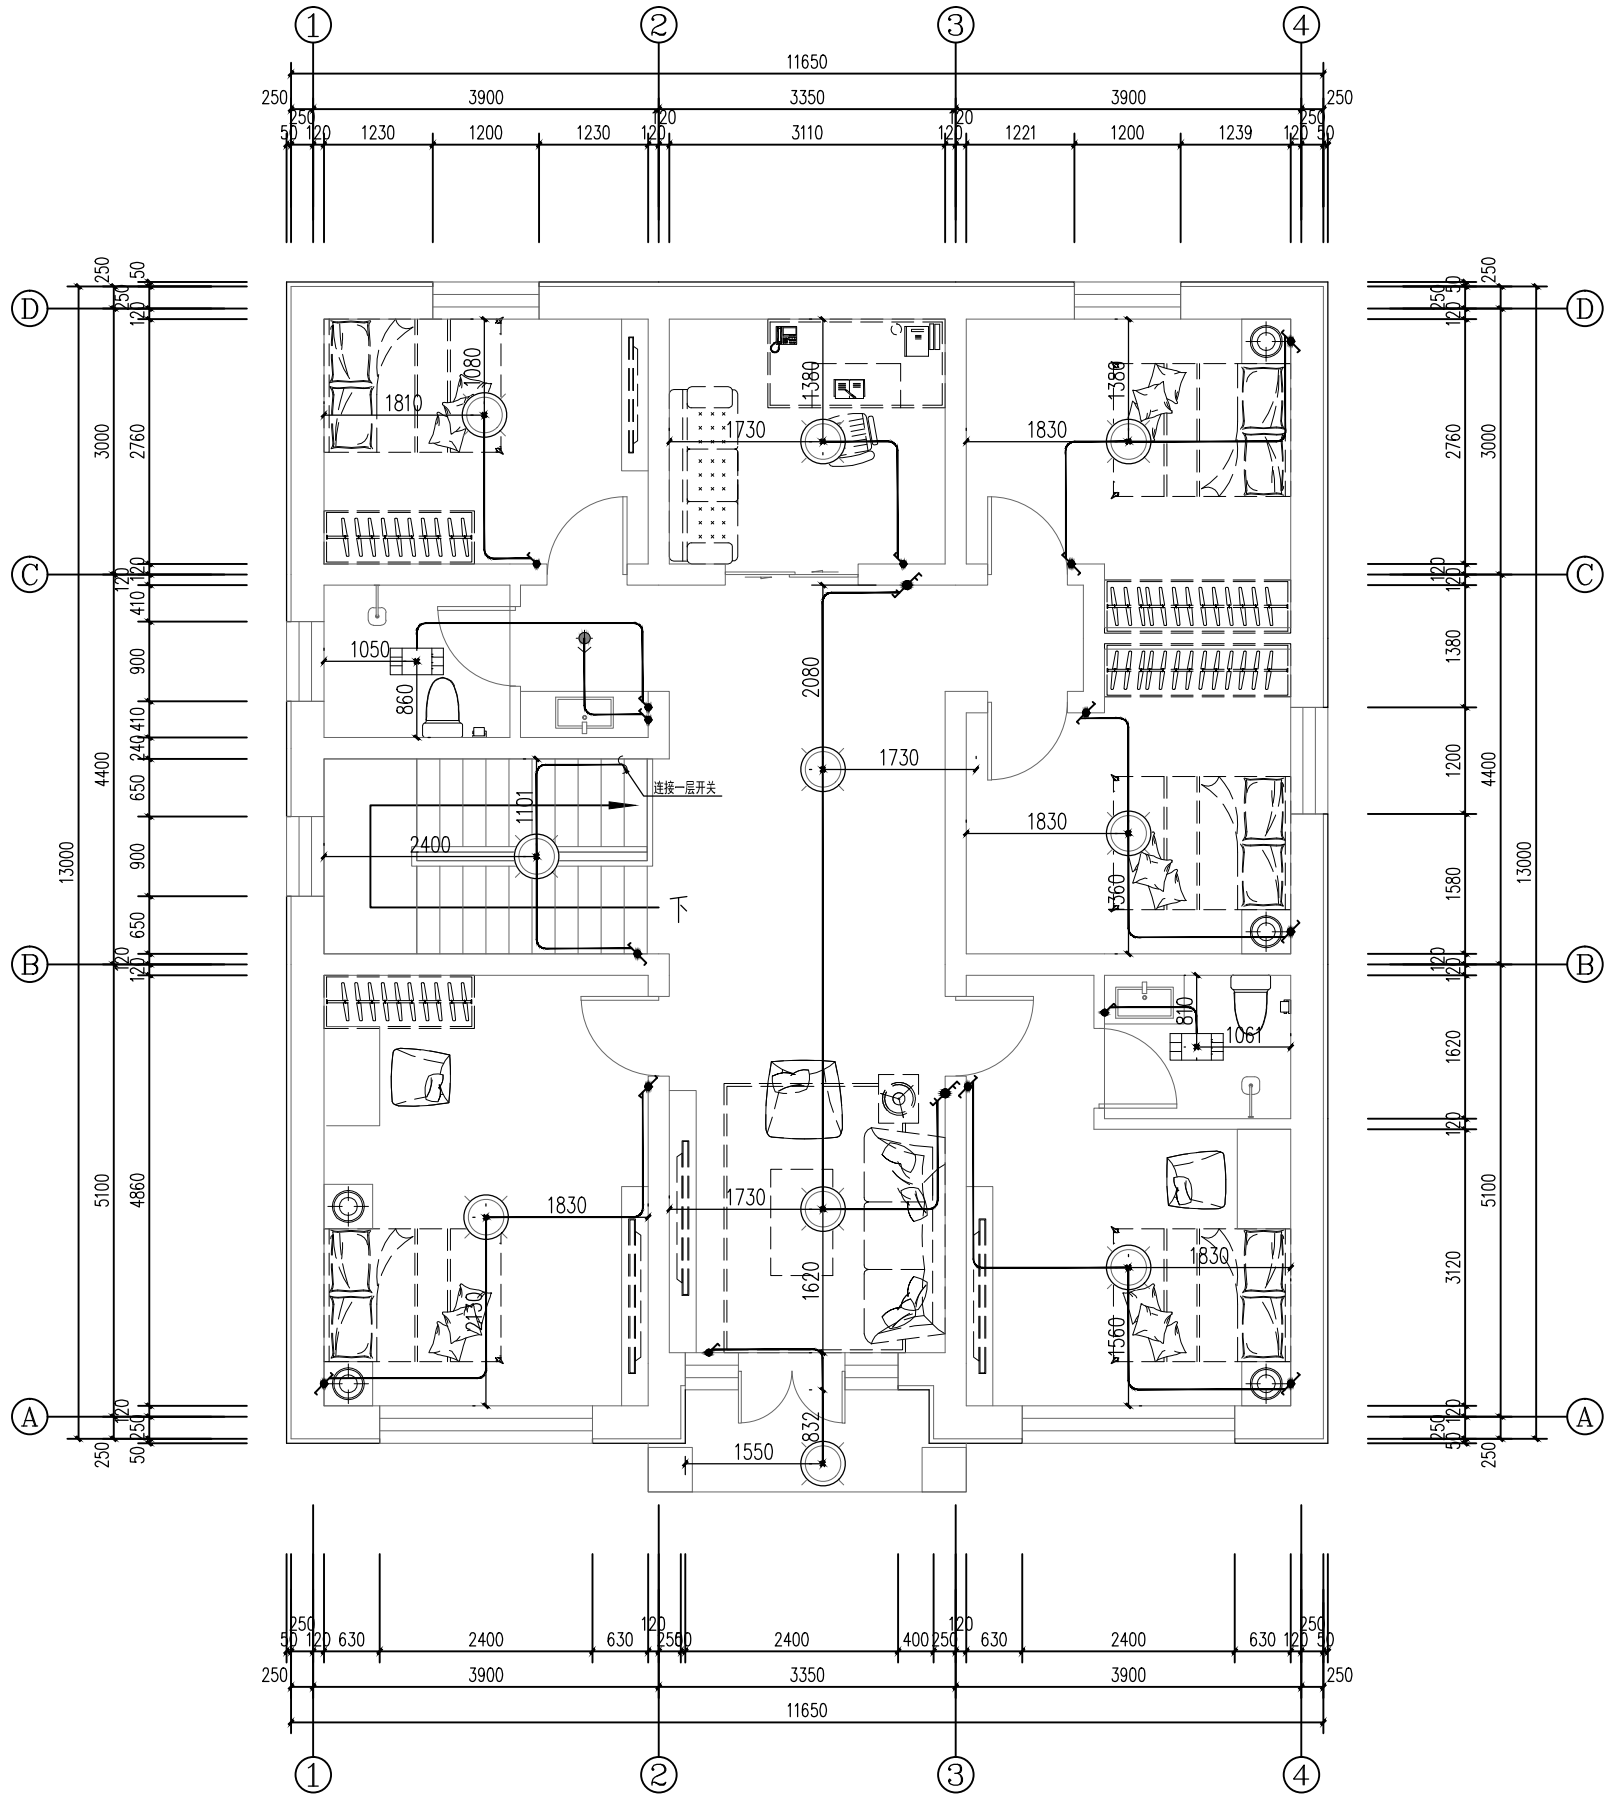


图 纸 说 明 :

1、图纸版权归公司所有；

2、切勿以比例量度此图；

3、尺寸以实际为准，

有矛盾之处，请联系设计师。

北京市宾克工程咨询股份有限公司

地址：北京市海淀区昆明湖南路51号

电话：400-004-1688

传真：010-88461658

工 程 名 称 :

北京市房山区

大石窝镇

图 纸 名 称 :

二层灯具控制图

客户签字:

设计师签字:

审核签字:

图纸比例:

1:50

图纸编号:

电施-02


制图日期:

2023.06.15

1.多加一个插座（开关）位置增加150元/个（插座位置距最近的主管线不超过3米，超过3米，每米增加80元，不足一米按一米计算；增加灯具与开关按一组计算，射灯另计），增加室外灯具与插座增加为250元/个。（注:图纸内的插座点位不含面板，灯具点位不含灯具。）

2.入户电为10平方电线，厨房与卫生间插座为4平方电线，其他插座均为2.5平方电线，灯具为1.5平方电线。（合同内无约定品牌，均采购为昆仑电线）

序号	图例	名称	型号/规格	安装方式
01		安全型五孔插座	250V 10A	暗装,距地0.3m
02		防水插座	250V 10A	暗装,距地1.3m
03		台面插座	250V 10A	暗装,距地1.1m
04		冰箱插座	250V 10A	暗装,距地0.5m
05		烟机插座	250V 16A	暗装,距地2.2m
06		电热水器插座	250V 16A	暗装,距地2.2m
07		马桶插座	250V 10A	暗装,距地0.45m
08		洗衣机插座	250V 10A	暗装,距地1.3m
09		空调挂机插座	250V 16A	暗装,距地2.3m
10		空调柜机插座	250V 16A	暗装,距地0.5m
11		信息接口		暗装,距地0.3m
12		电视接口		暗装,距地0.3m

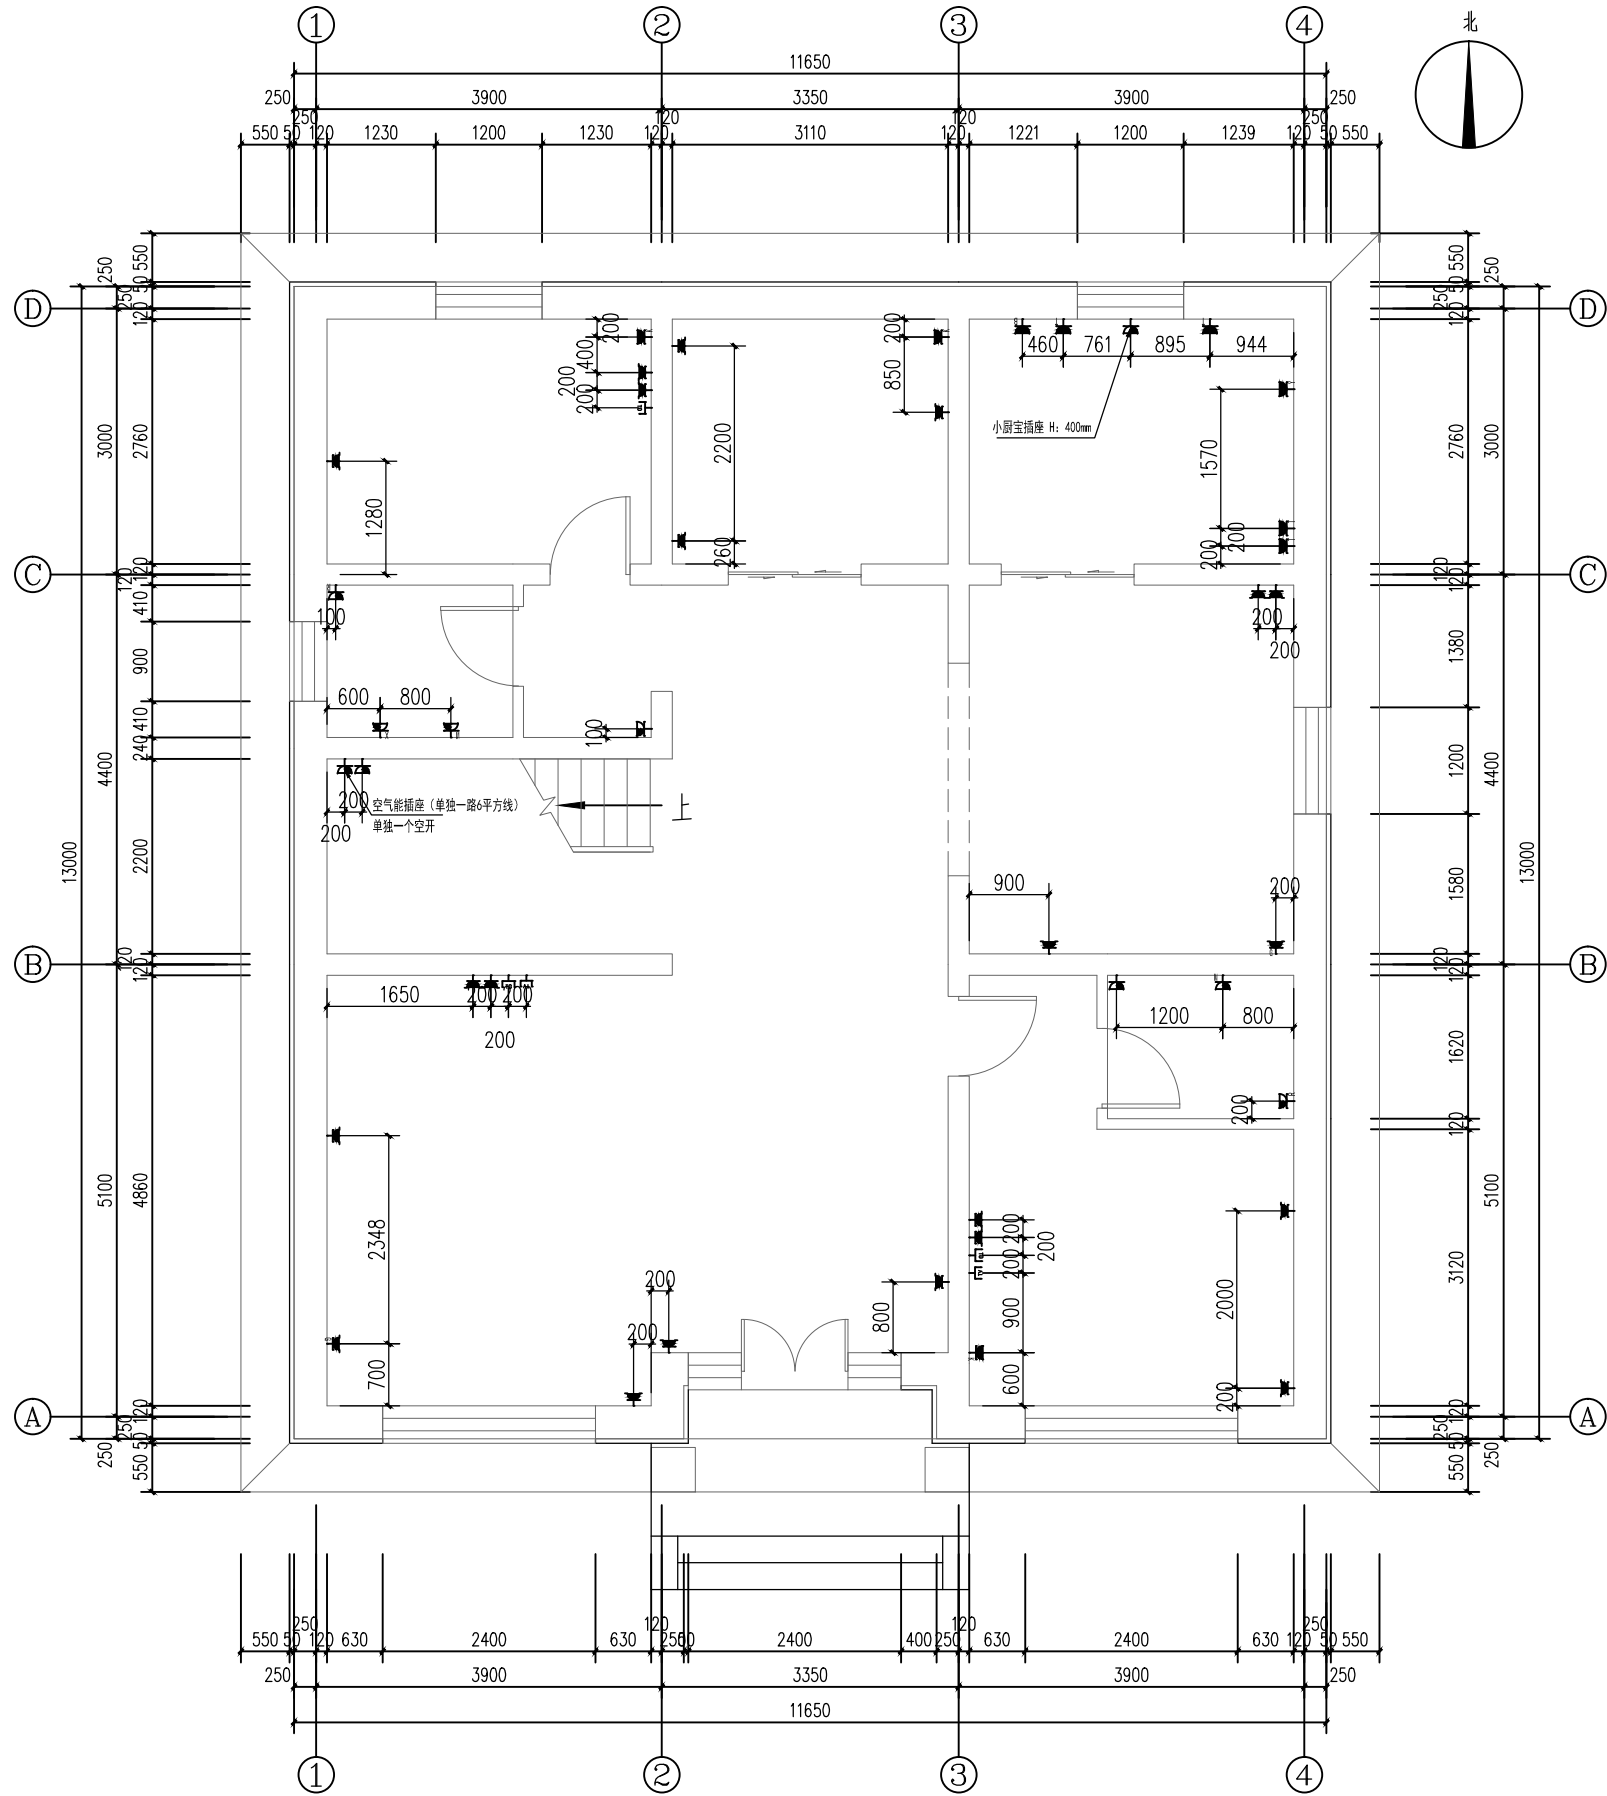

注：室外回水井（与业主确认位置）需加水泵，需要电点位

图 纸 说 明：

1、图纸版权归公司所有；

2、切勿以比例量度此图；

3、尺寸以实际为准，

有矛盾之处，请联系设计师。



北京市宾克工程咨询股份有限公司

地址：北京市海淀区昆明湖南路51号

电话：400-004-1688

传真：010-88461658

工 程 名 称：

北京市房山区

大石窝镇

图 纸 名 称：

首层插座点位图

客户签字：

设计师签字：

审核签字：

图纸比例：

1:50

图纸编号：

电施-03

制图日期：

2023.06.15

1.多加一个插座（开关）位置增加150元/个（插座位置距最近的主管线不超过3米，超过3米，每米增加80元，不足一米按一米计算；增加灯具与开关按一组计算，射灯另计），增加室外灯具与插座增加为250元/个。（注:图纸内的插座点位不含面板，灯具点位不含灯具。）

2.入户电为10平方电线，厨房与卫生间插座为4平方电线，其他插座均为2.5平方电线，灯具为1.5平方电线。（合同内无约定品牌，均采购为昆仑电线）

序号	图例	名称	型号/规格	安装方式
01		安全型五孔插座	250V 10A	暗装,距地0.3m
02		防水插座	250V 10A	暗装,距地1.3m
03		台面插座	250V 10A	暗装,距地1.1m
04		冰箱插座	250V 10A	暗装,距地0.5m
05		烟机插座	250V 16A	暗装,距地2.2m
06		电热水器插座	250V 16A	暗装,距地2.2m
07		马桶插座	250V 10A	暗装,距地0.45m
08		洗衣机插座	250V 10A	暗装,距地1.3m
09		空调挂机插座	250V 16A	暗装,距地2.3m
10		空调柜机插座	250V 16A	暗装,距地0.5m
11		信息接口		暗装,距地0.3m
12		电视接口		暗装,距地0.3m

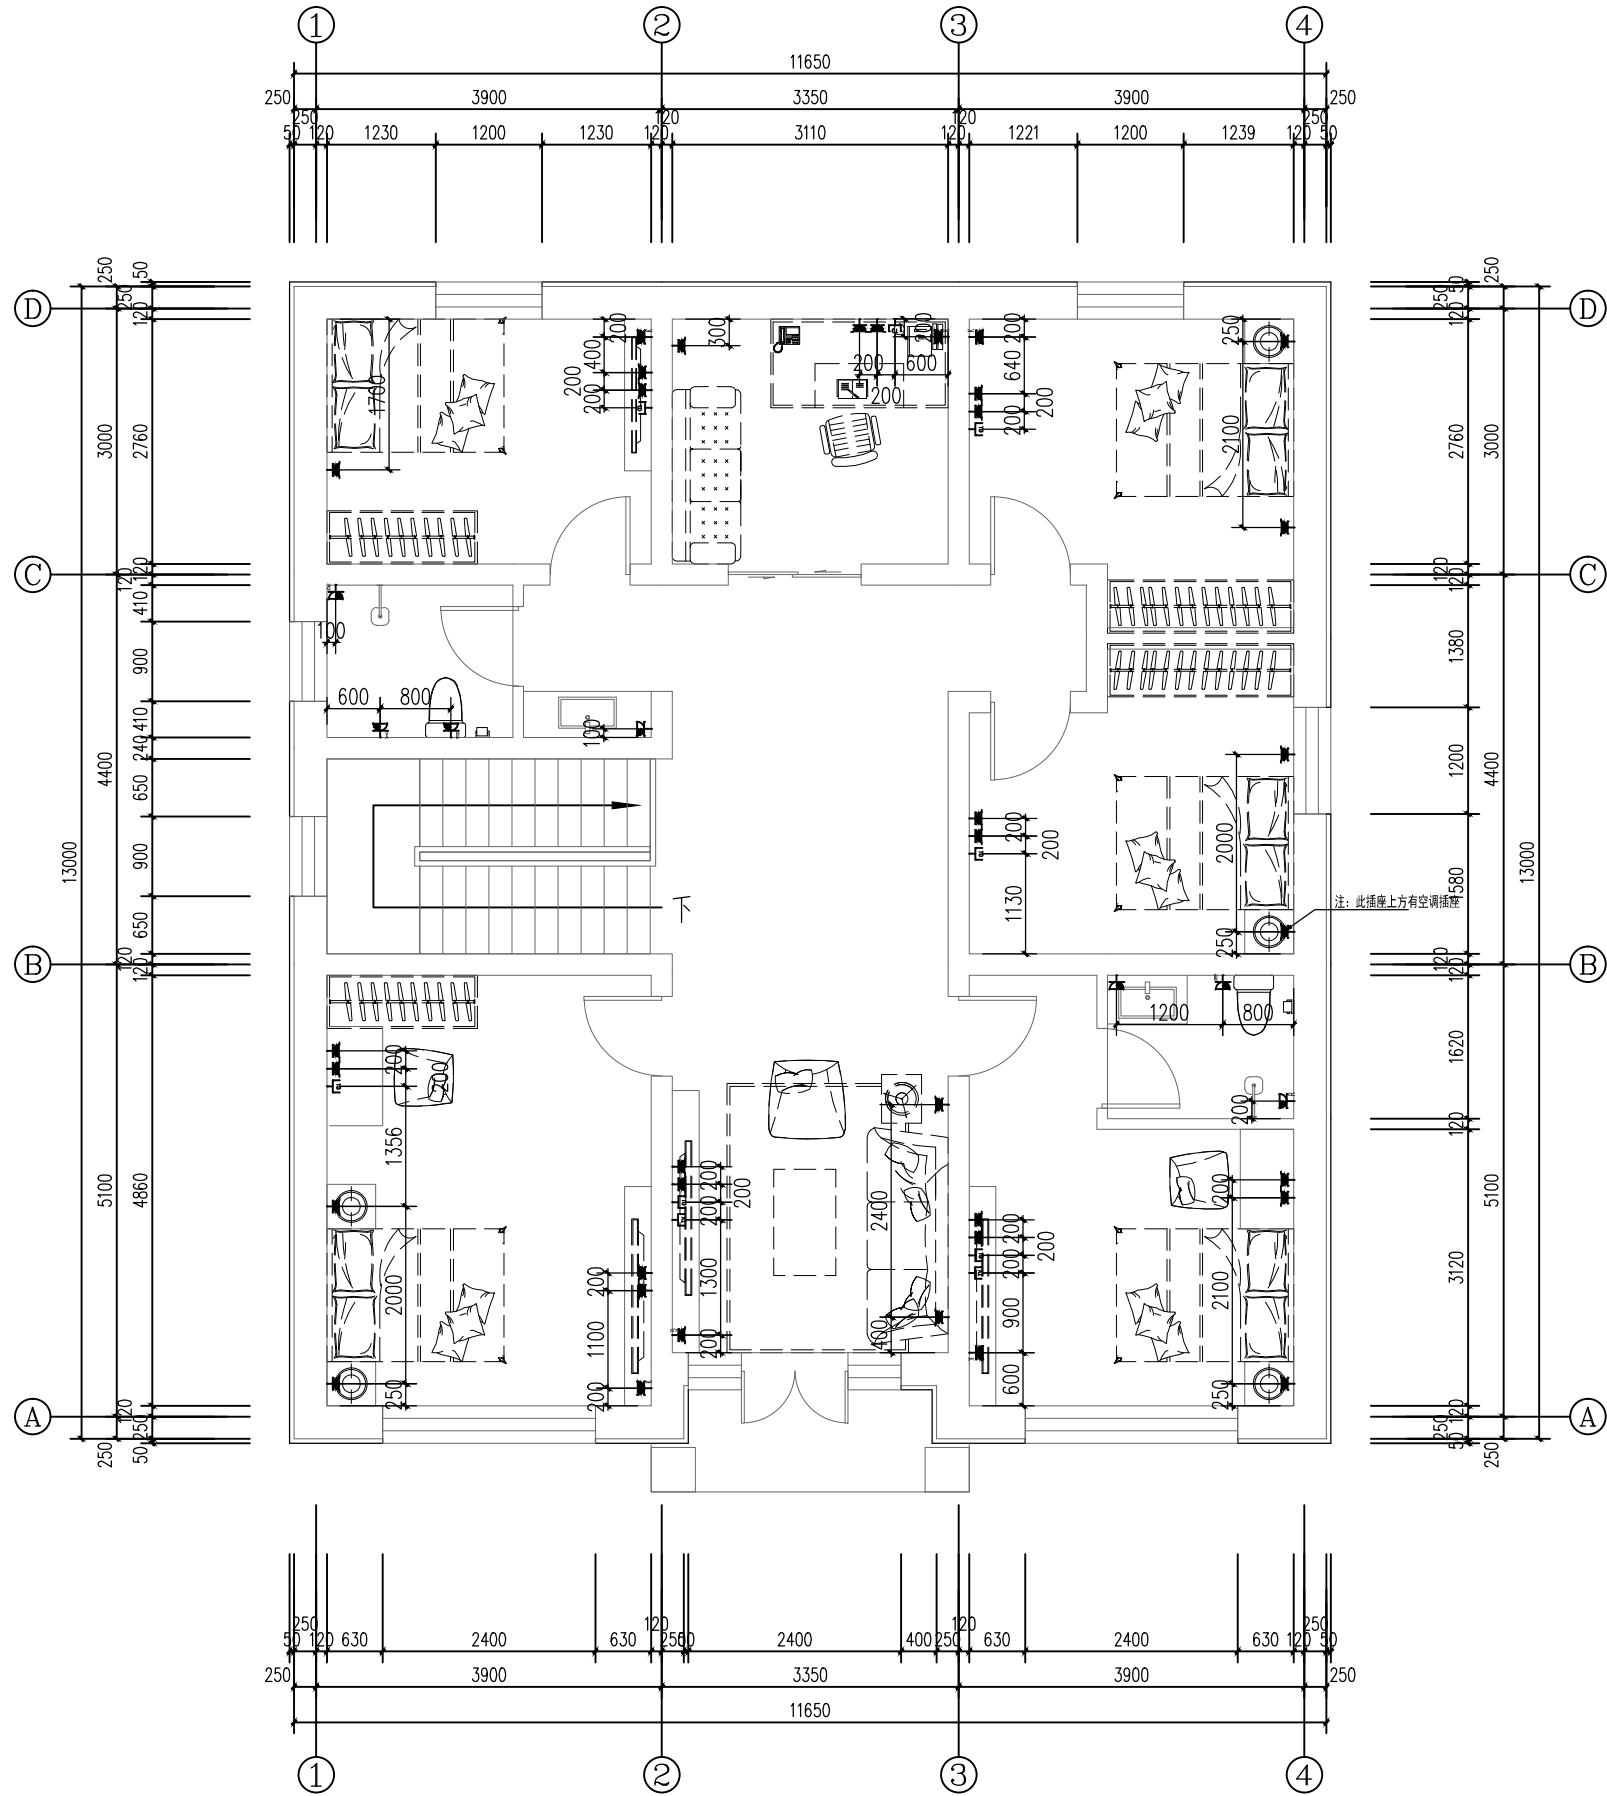


图 纸 说 明 :

1、图纸版权归公司所有；

2、切勿以比例量度此图；

3、尺寸以实际为准，

有矛盾之处，请联系设计师。



北京市宾克工程咨询股份有限公司

地址：北京市海淀区昆明湖南路51号

电话：400-004-1688

传真：010-88461658

工 程 名 称 :

北京市房山区

大石窝镇

图 纸 名 称 :

二层插座点位图

客户签字:

设计师签字:

审核签字:

图纸比例:

1:50

图纸编号:

电施-04

制图日期:

2023.06.15

- 1.每增加一个上下水点位为180元/个，与最近上水（下水）位置不超一米，每增加一米增加管道费用80元/米，不足一米按一米计算。
- 2.下水管主管径均为110管径，厨房下水马桶下水为110管径，其他下水口均为50管径。（合同内无约定品牌，均采购为联塑水管）
- 3.上水地下预埋为6分ppr管，室内走管为4分ppr管。（合同内无约定品牌，均采购为联塑水管）

序号	图例	名称
01		生活给水管
02		热水管
03		污水管
符号	说明	安装高度
	马桶上水	距地0.15M
	冷热上水	面盆：距地0.5M 淋浴：距地1M
	地漏	
	马桶下水	
	普通下水	

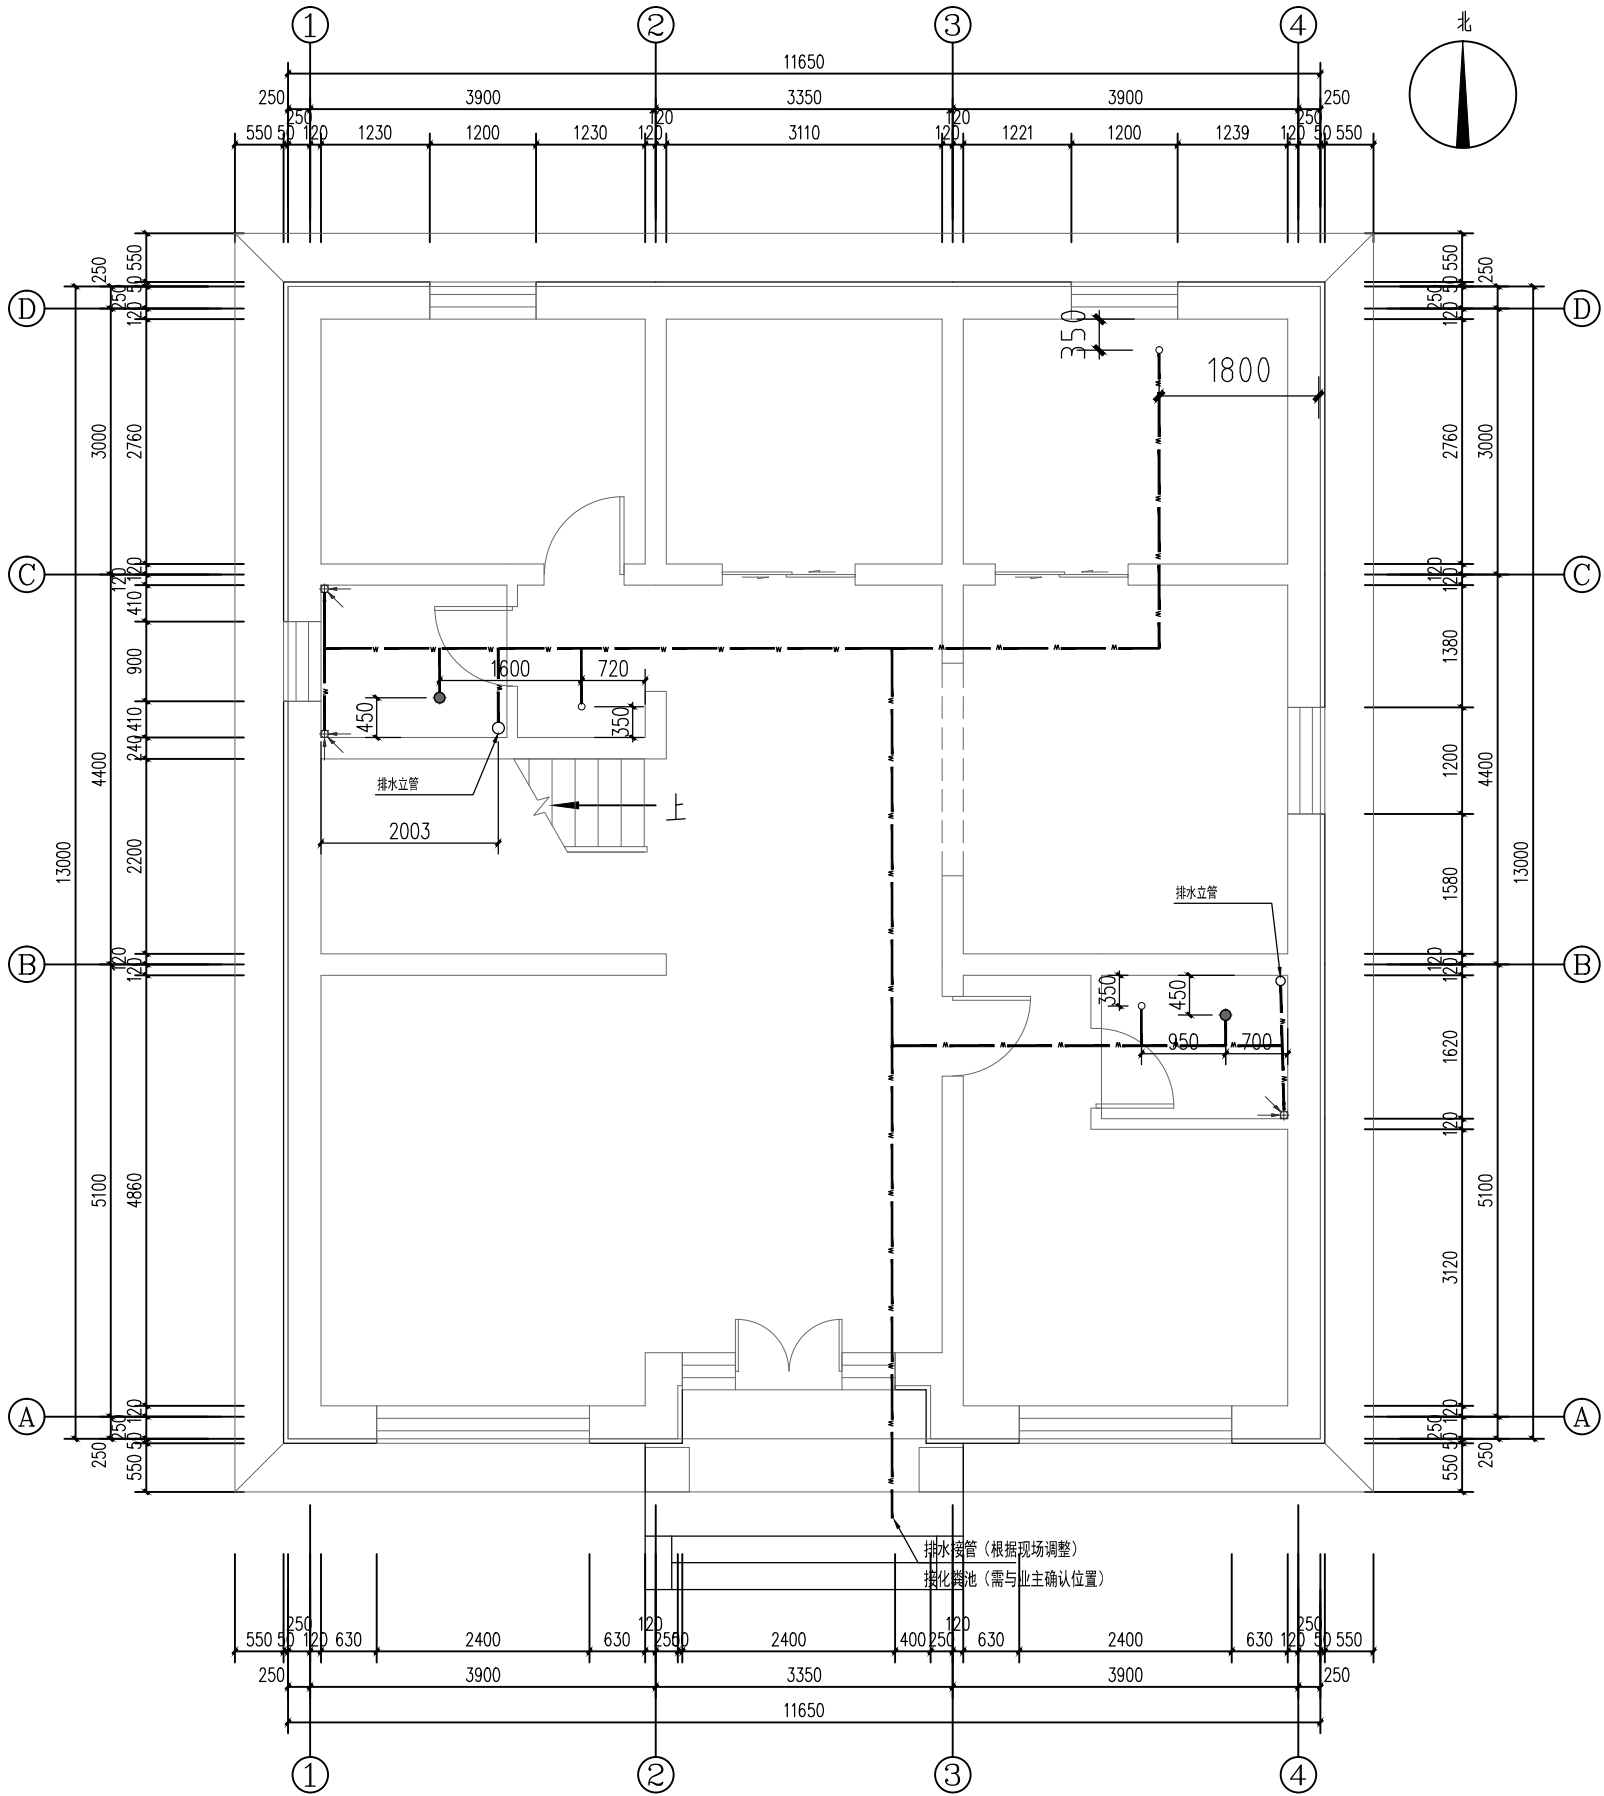


图 纸 说 明：

1、图纸版权归公司所有；

2、切勿以比例量度此图；

3、尺寸以实际为准，

有矛盾之处，请联系设计师。

北京市宾克工程咨询股份有限公司
地址：北京市海淀区昆明湖南路51号
电话：400-004-1688
传真：010-88461658

工 程 名 称：

北京市房山区
大石窝镇

图 纸 名 称：

首层排水点位图

客户签字：

设计师签字：

审核签字：

图纸比例：

1:50

图纸编号：

水施-01

制图日期：

2023. 06. 15

- 1.每增加一个上下水点位为180元/个，与最近上水（下水）位置不超一米，每增加一米增加管道费用80元/米，不足一米按一米计算。
- 2.下水管主管径均为110管径，厨房下水马桶下水为110管径，其他下水口均为50管径。（合同内无约定品牌，均采购为联塑水管）
- 3.上水地下预埋为6分ppr管，室内走管为4分ppr管。（合同内无约定品牌，均采购为联塑水管）

序号	图例	名称
01		生活给水管
02		热水管
03		污水管
符号	说明	安装高度
	马桶上水	距地0.15M
	冷热上水	面盆：距地0.5M 淋浴：距地1M
	地漏	
	马桶下水	
	普通下水	

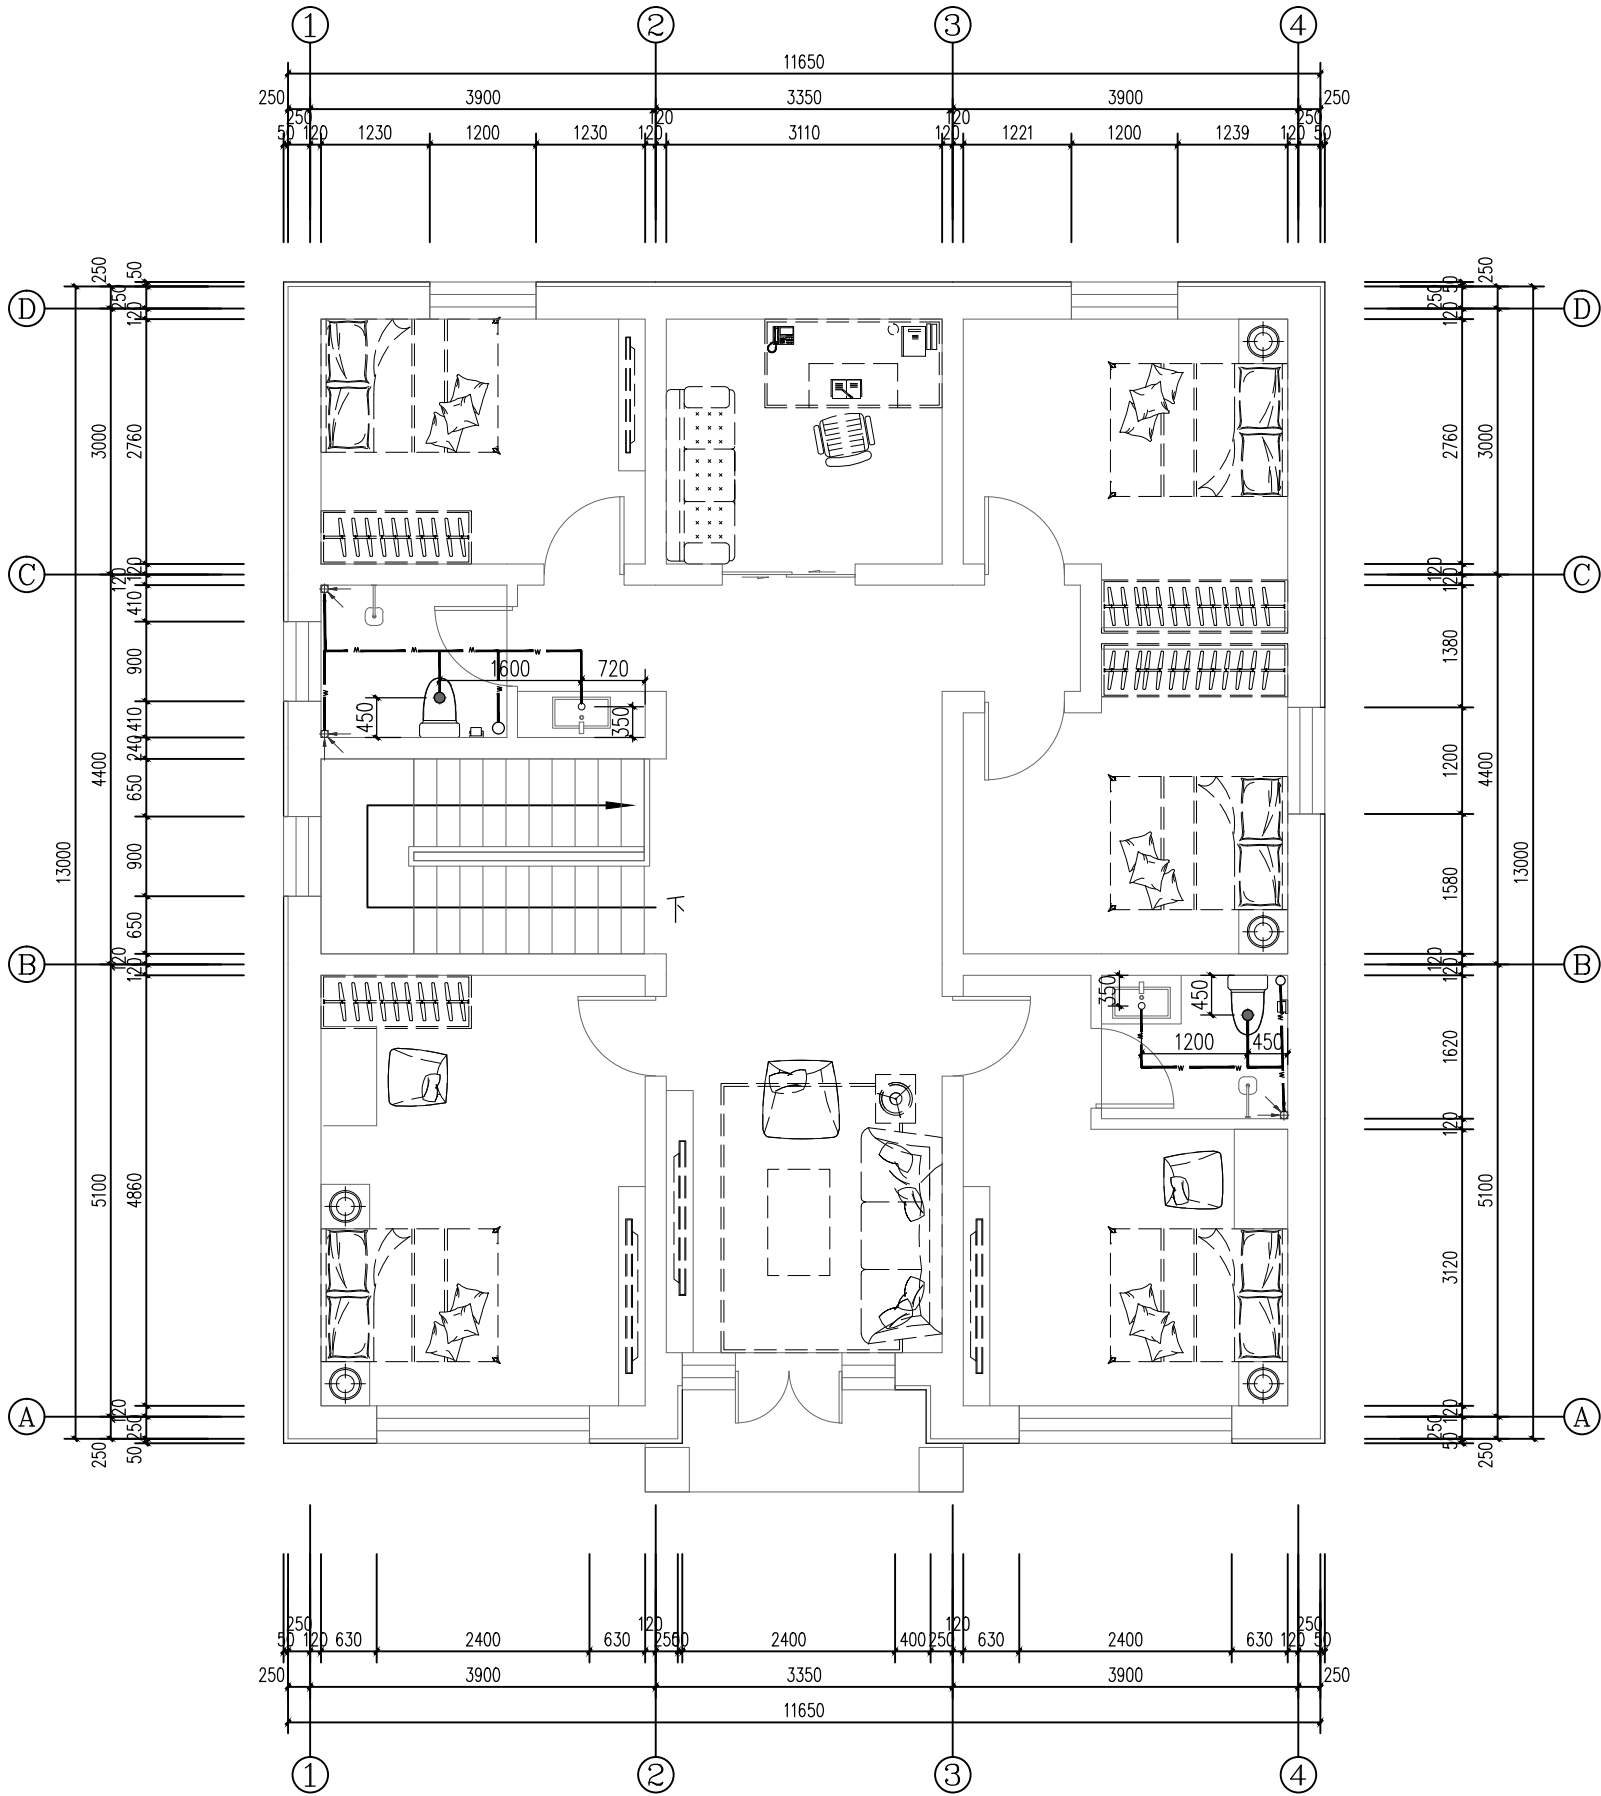


图 纸 说 明：

1、图纸版权归公司所有；

2、切勿以比例量度此图；

3、尺寸以实际为准，

有矛盾之处，请联系设计师。

最好的度假是回家

北京市宾克工程咨询股份有限公司

地址：北京市海淀区昆明湖南路51号

电话：400-004-1688

传真：010-88461658

工 程 名 称：

北京市房山区
大石窝镇

图 纸 名 称：

首层排水点位图

客户签字：

设计师签字：

审核签字：

图纸比例：

1:50

图纸编号：

水施-02

制图日期：

2023. 06. 15

- 1.每增加一个上下水点位为180元/个，与最近上水（下水）位置不超一米，每增加一米增加管道费用80元/米，不足一米按一米计算。
- 2.下水管主管径均为110管径，厨房下水马桶下水为110管径，其他下水口均为50管径。（合同内无约定品牌，均采购为联塑水管）
- 3.上水地下预埋为6分ppr管，室内走管为4分ppr管。（合同内无约定品牌，均采购为联塑水管）

序号	图例	名称
01		生活给水管
02		热水管
03		污水管
符号	说明	安装高度
	马桶上水	距地0.15M
	冷热上水	面盆：距地0.5M 淋浴：距地1M
	地漏	
	马桶下水	
	普通下水	

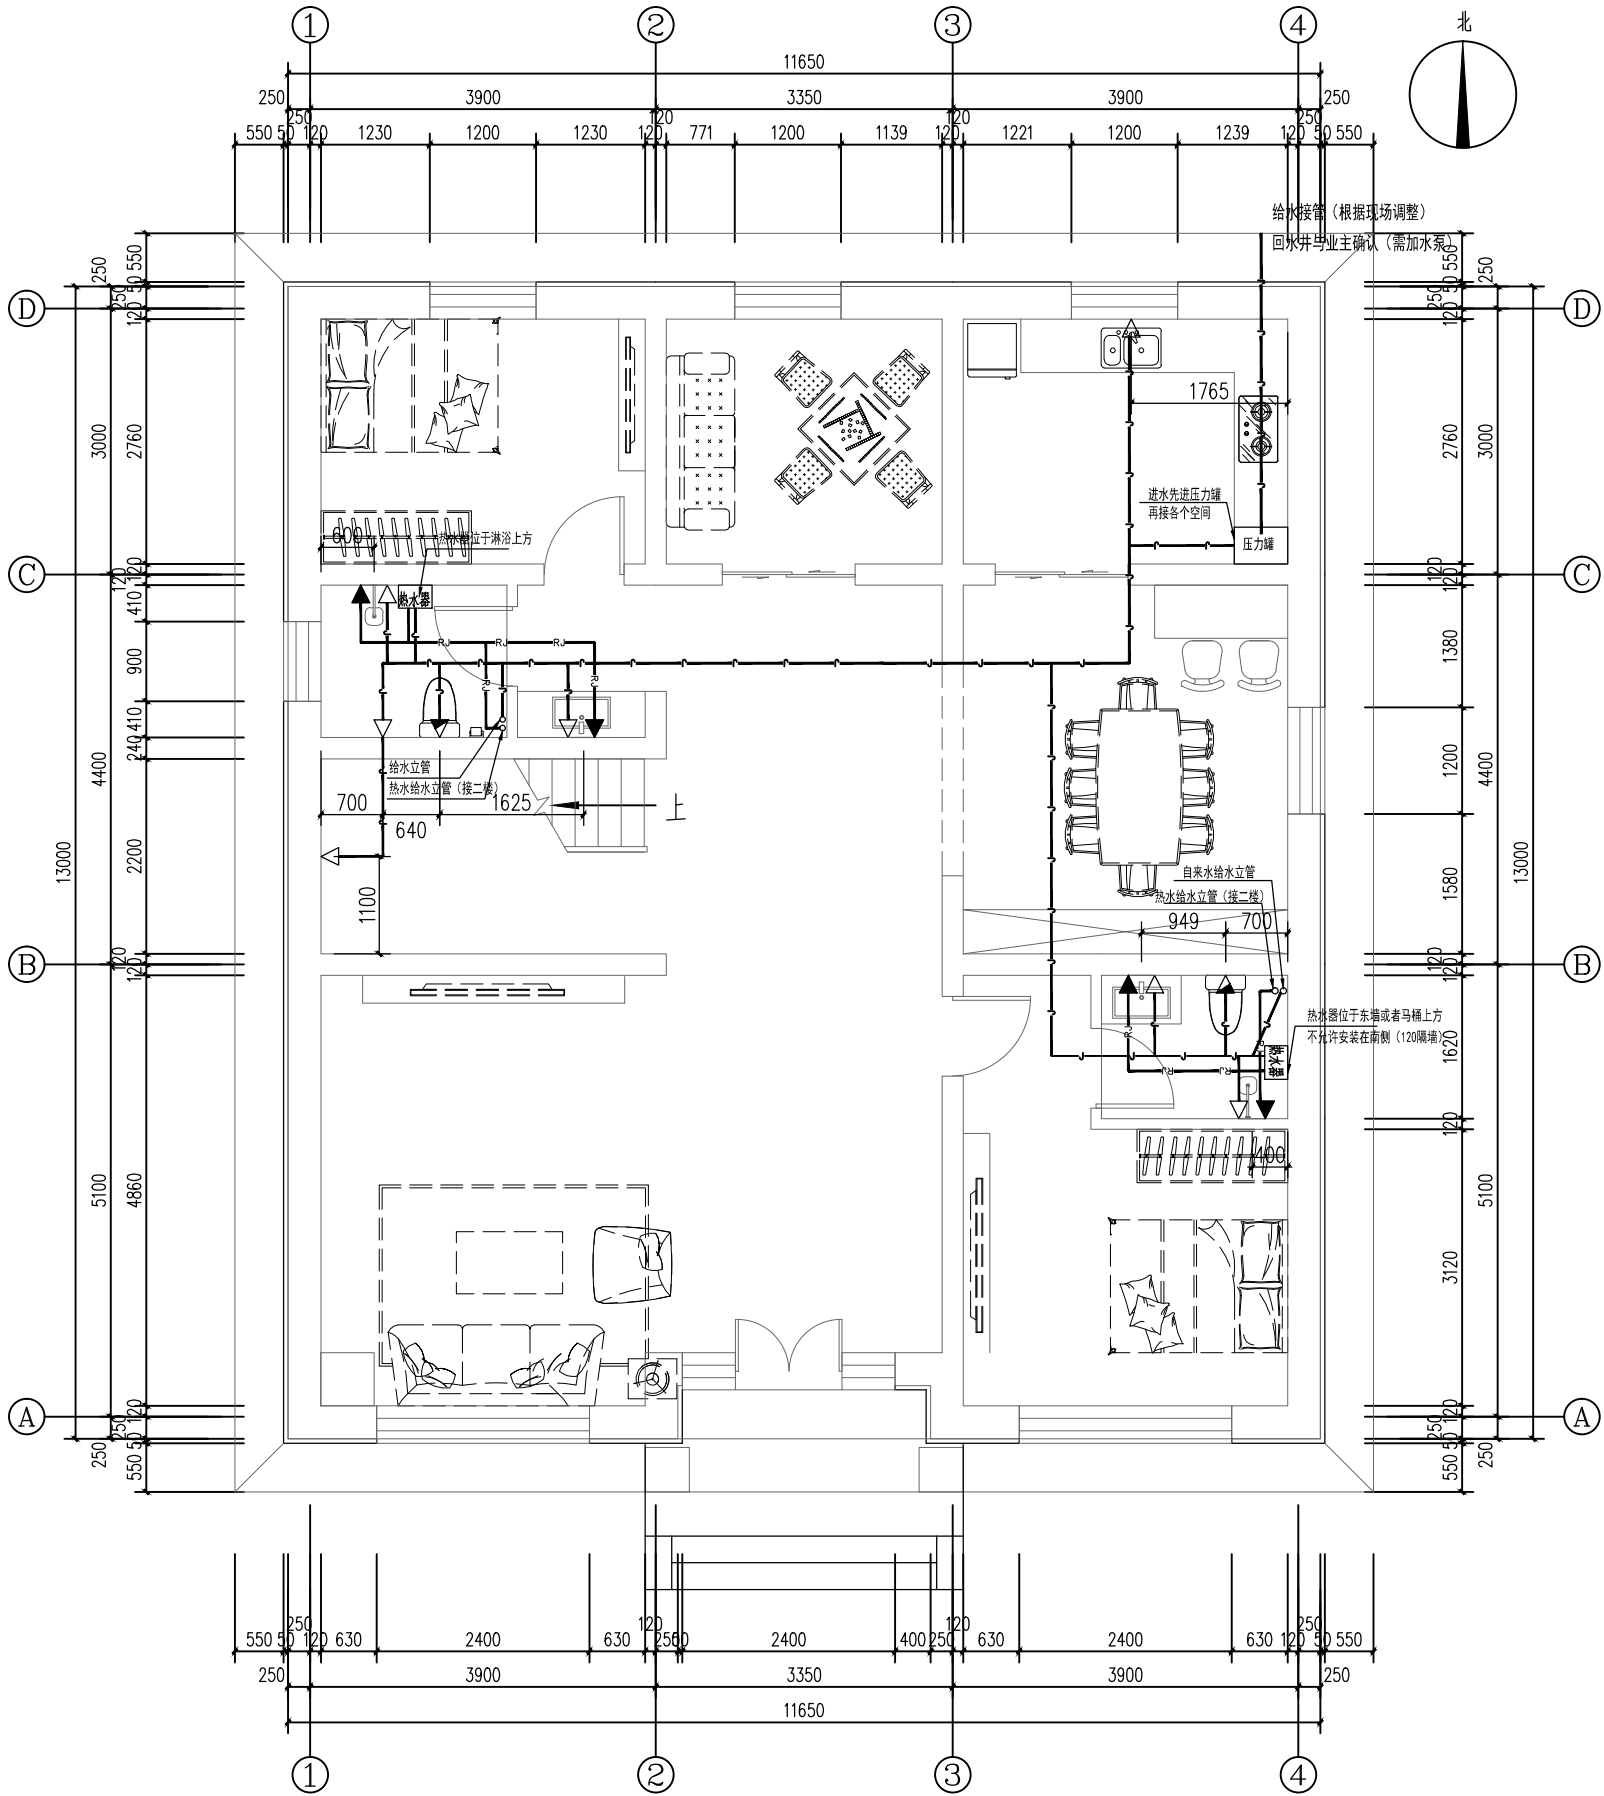


图 纸 说 明：

1、图纸版权归公司所有；

2、切勿以比例量度此图；

3、尺寸以实际为准，

有矛盾之处，请联系设计师。

北京市宾克工程咨询股份有限公司
地址：北京市海淀区昆明湖南路51号
电话：400-004-1688
传真：010-88461658

工 程 名 称：

北京市房山区
大石窝镇

图 纸 名 称：

首层排水点位图

客户签字：

设计师签字：

审核签字：

图纸比例：

1:50

图纸编号：

水施-03

制图日期：

2023.06.15

- 1.每增加一个上下水点位为180元/个，与最近上水（下水）位置不超一米，每增加一米增加管道费用80元/米，不足一米按一米计算。
- 2.下水管主管径均为110管径，厨房下水马桶下水为110管径，其他下水口均为50管径。（合同内无约定品牌，均采购为联塑水管）
- 3.上水地下预埋为6分ppr管，室内走管为4分ppr管。（合同内无约定品牌，均采购为联塑水管）

序号	图例	名称
01		生活给水管
02		热水管
03		污水管
符号	说明	安装高度
	马桶上水	距地0.15M
	冷热上水	面盆：距地0.5M 淋浴：距地1M
	地漏	
	马桶下水	
	普通下水	

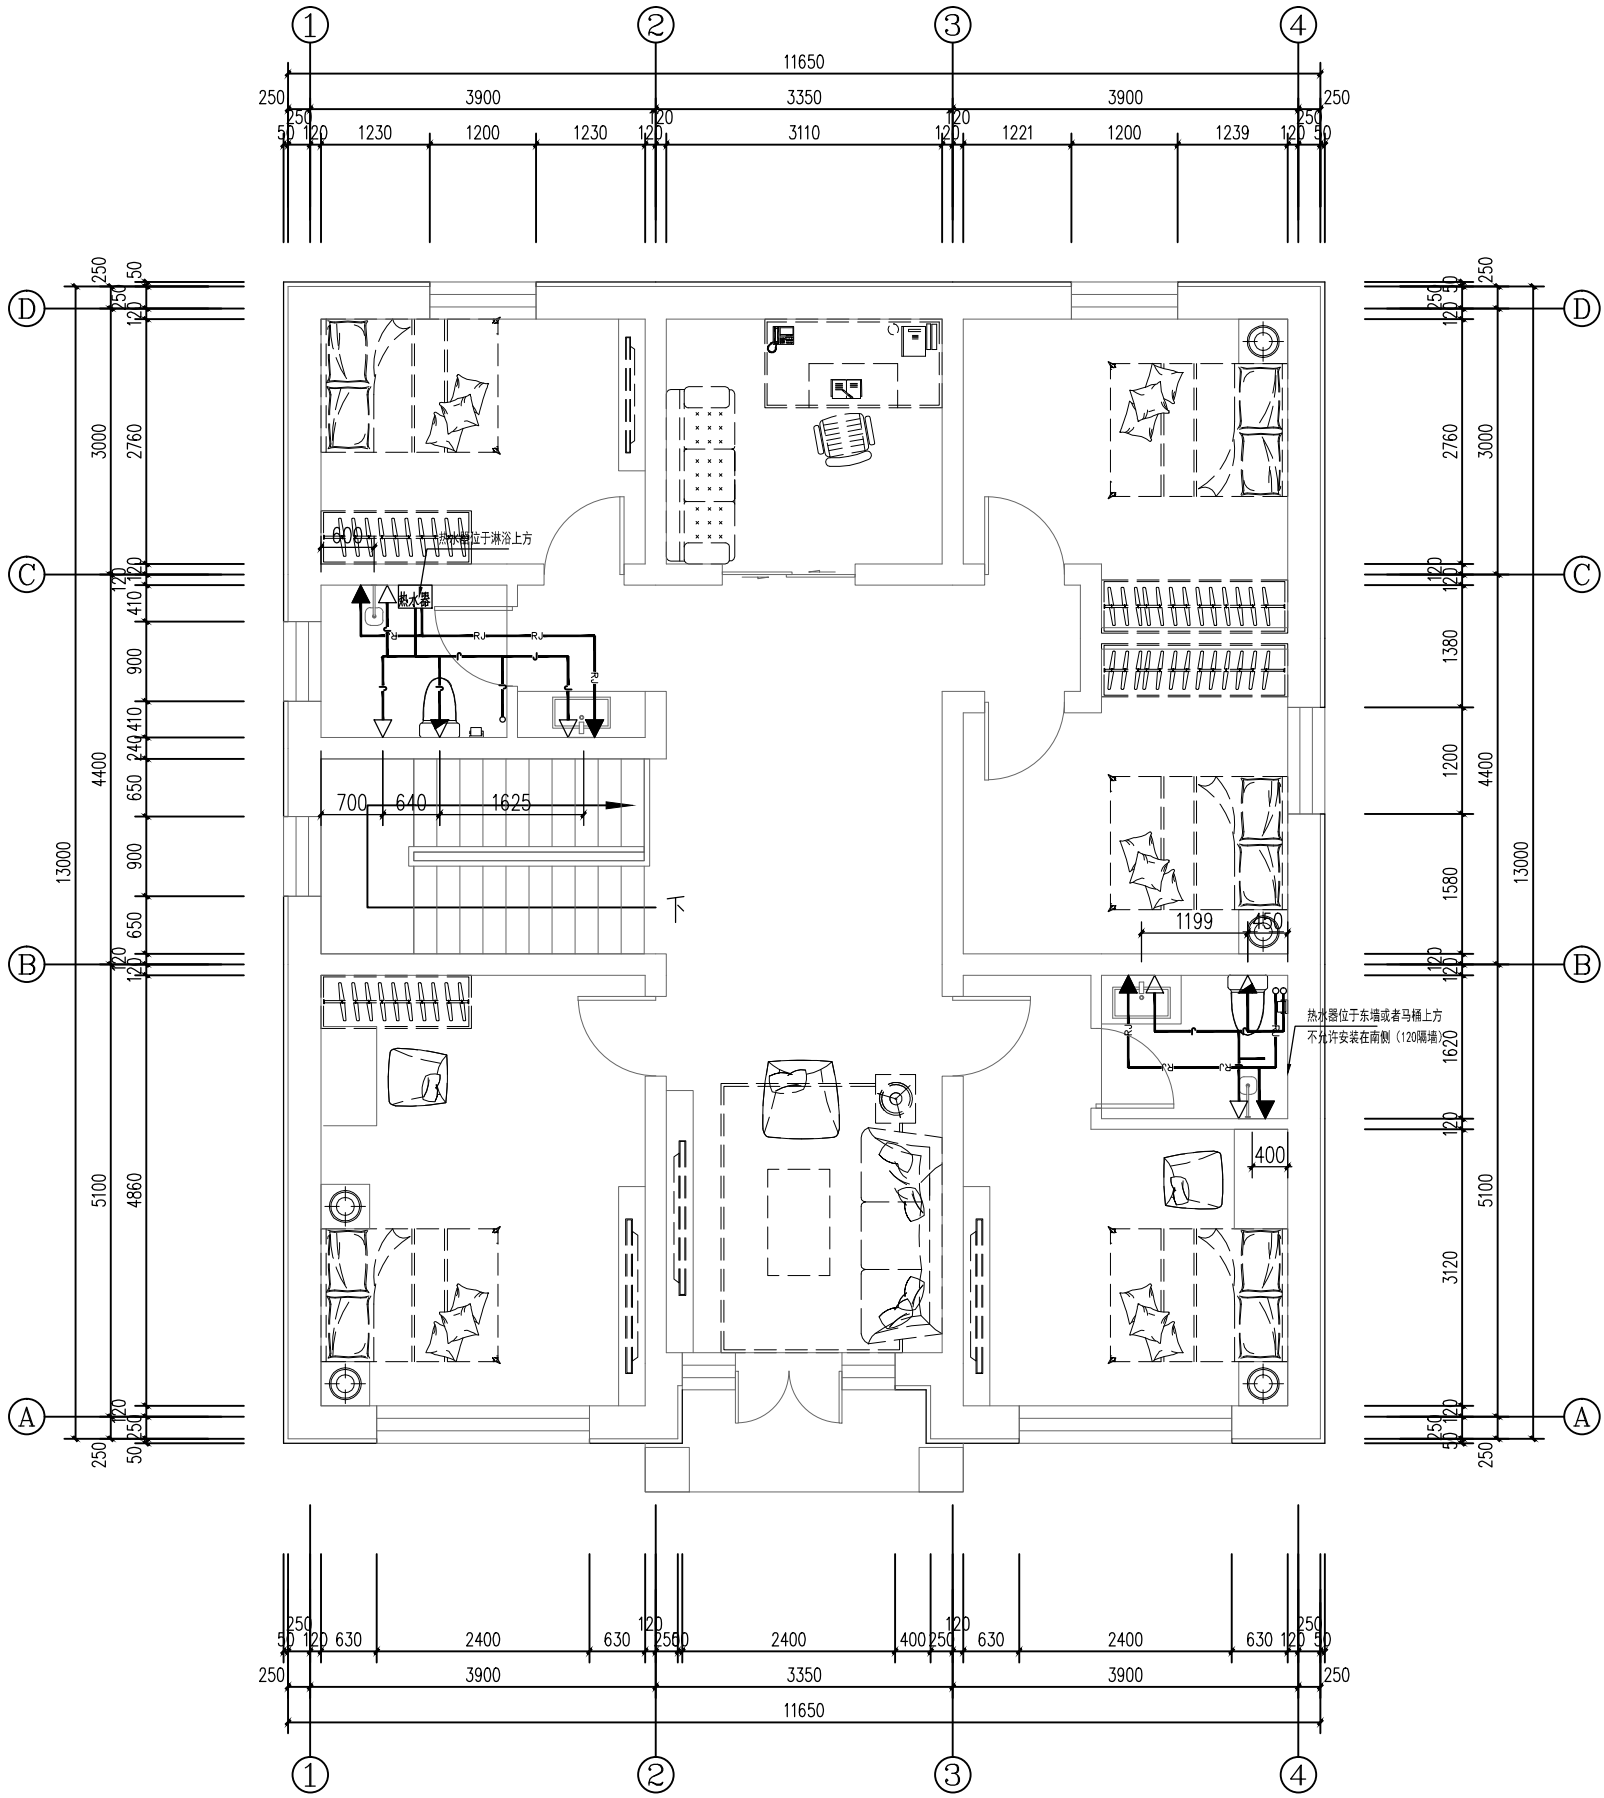


图 纸 说 明：

1、图纸版权归公司所有；

2、切勿以比例量度此图；

3、尺寸以实际为准，

有矛盾之处，请联系设计师。

北京市宾克工程咨询股份有限公司

地址：北京市海淀区昆明湖南路51号

电话：400-004-1688

传真：010-88461658

工 程 名 称：

北京市房山区

大石窝镇

图 纸 名 称：

首层排水点位图

客户签字：

设计师签字：

审核签字：

图纸比例：

1:50

图纸编号：

水施-04

制图日期：

2023.06.15