


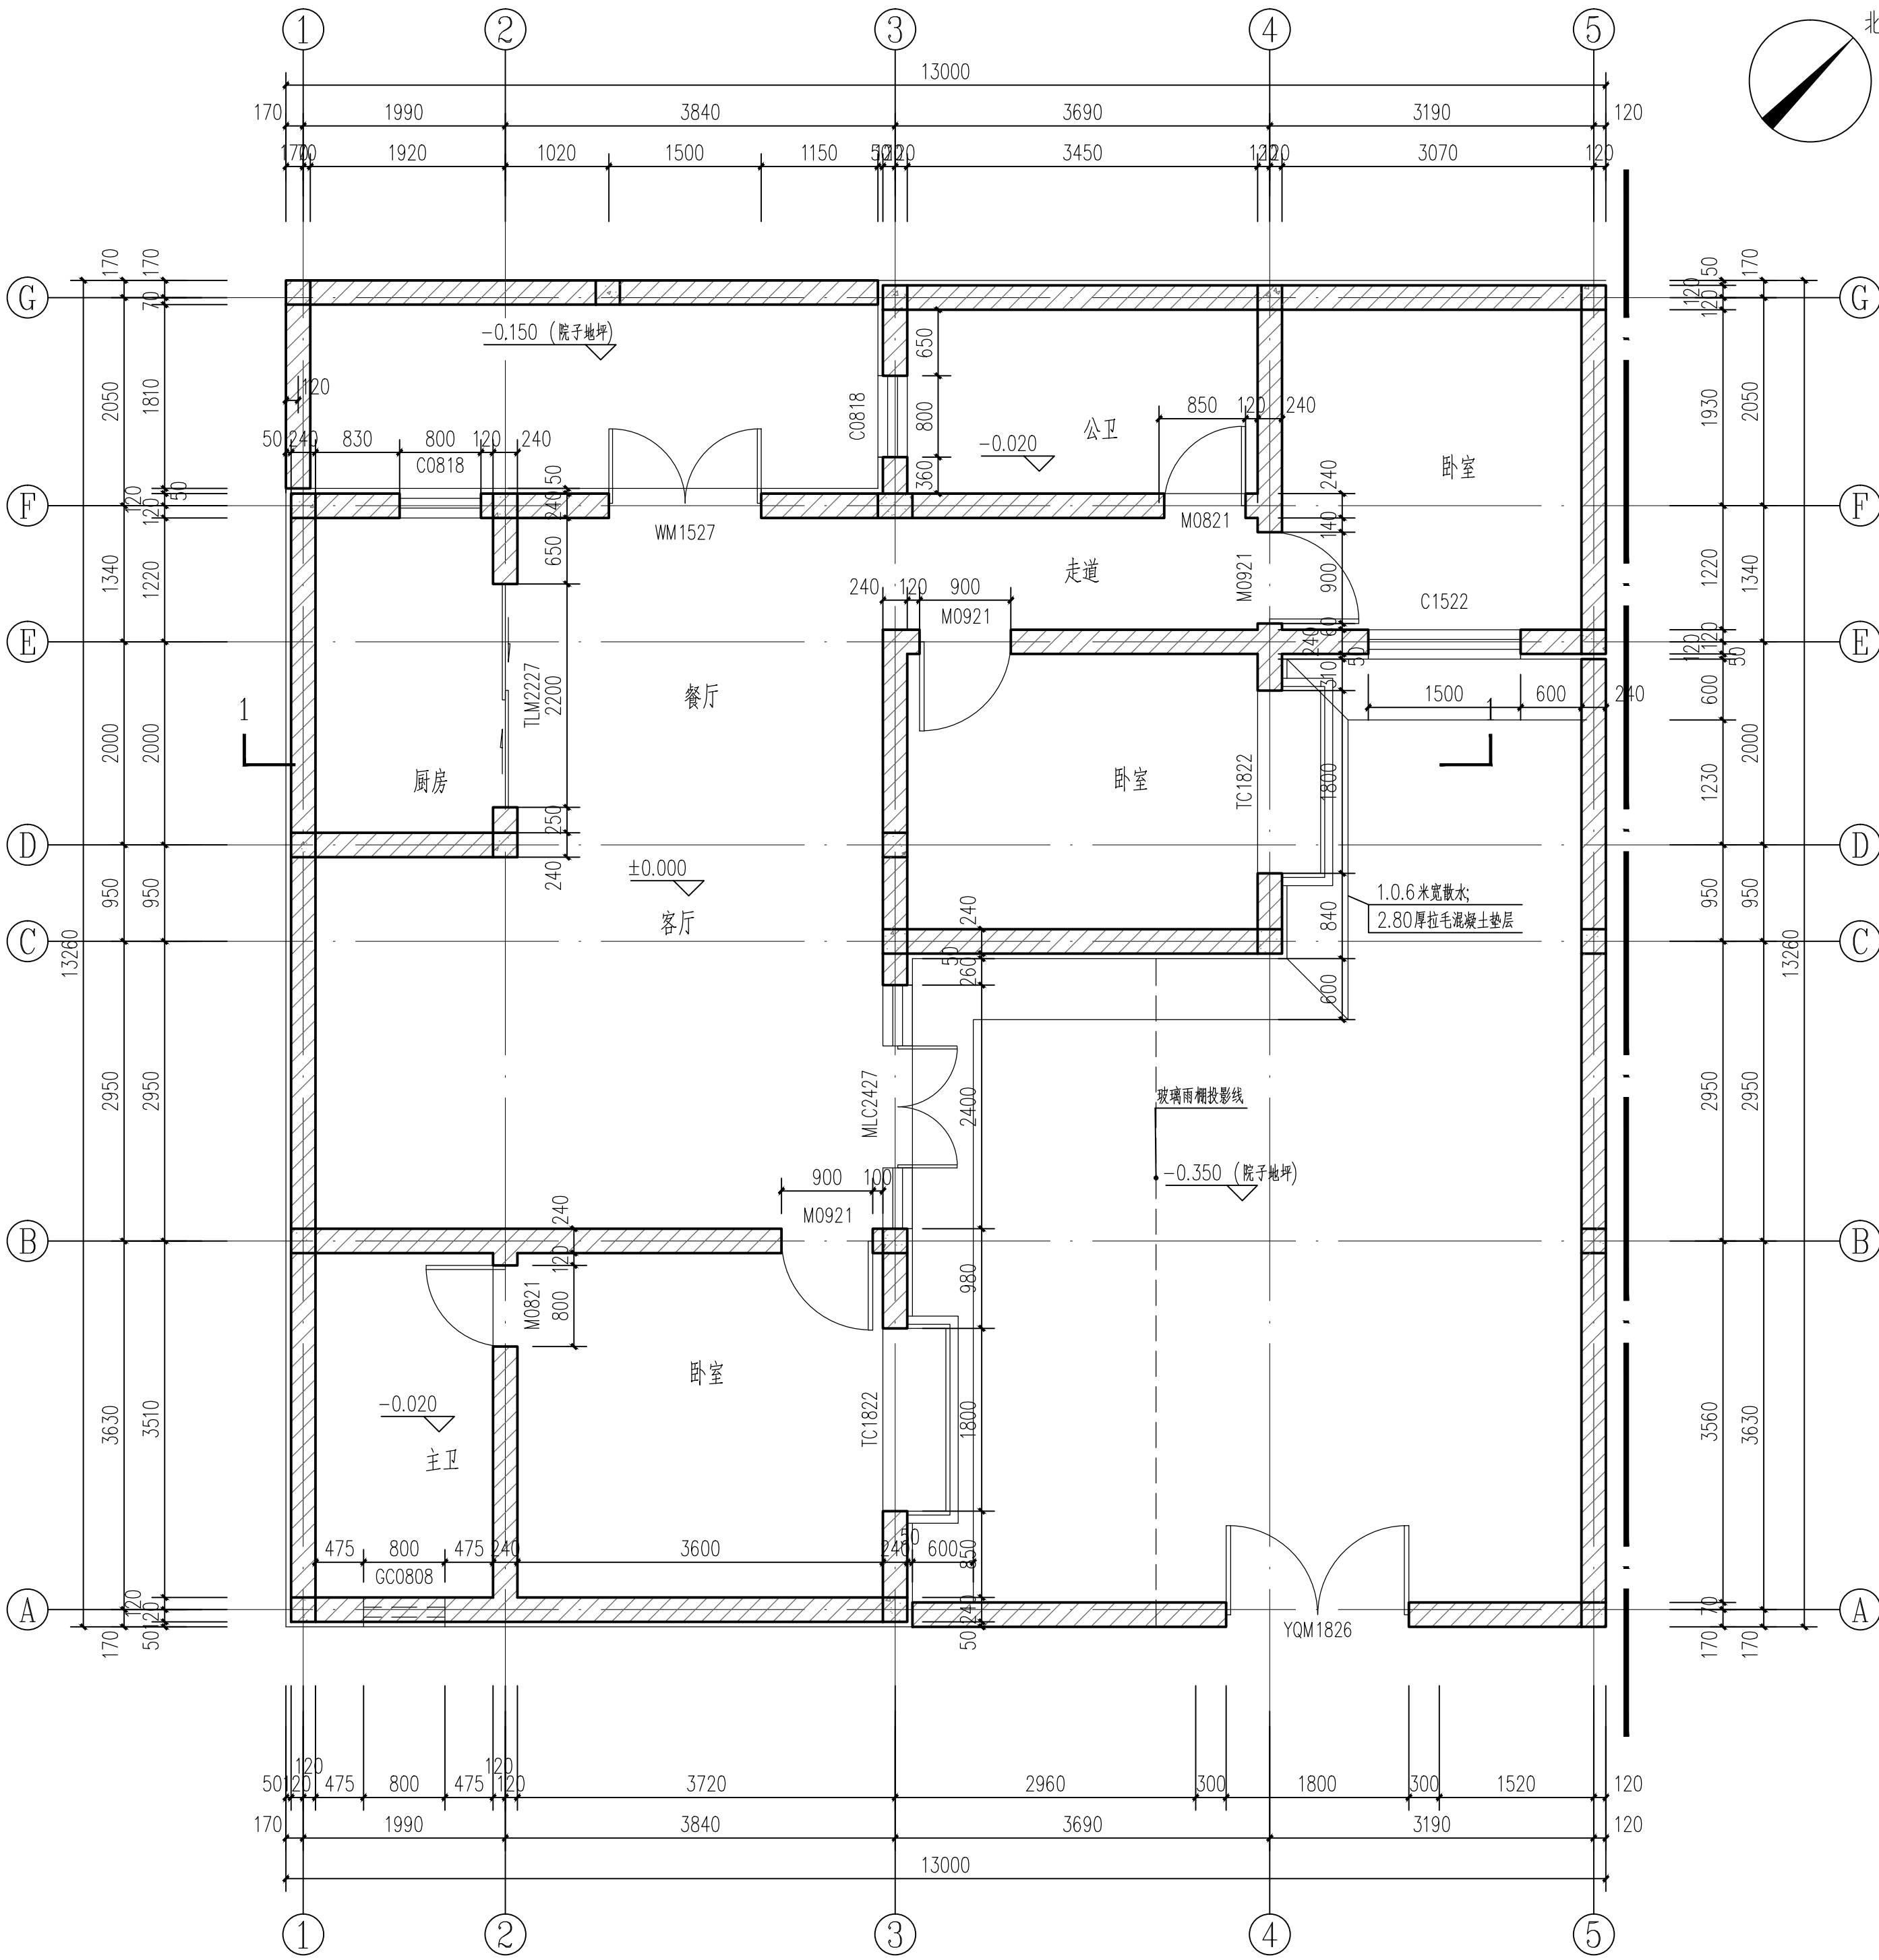

首层平面图 1:50

总建筑面积 110.04m²

说明:

- 除注明外, 外墙为370mm厚砖墙, 内墙为240/120mm厚砖墙, 结构柱、梁具体做法详见结构施工图, 未定位墙体轴线居中。
- 卫生间完成面标高应低于相邻房间地面20mm, 凡有地漏房间地面, 应在地漏周围以不低于1%坡度坡向地漏。
- 低窗台处应做防护栏杆, 高度距建筑完成面900; 杆件净距 $\leq 110\text{mm}$, 栏杆顶部水平荷载大于 1.0KN/m (防护栏杆不在本次报价范围内, 业主后期自理)。
- 图中未注明的施工时均应按照相应规范标准施工, 如有不明之处应及时与设计联系沟通后方可施工。
- 施工图中的平、立、剖面图及详图等使用时应以所注尺寸为准, 不得直接以图纸比例量度测算。
- 室内外工程做法均以最终签订的建房合同约定为准。
- 施工放线及施工过程中图纸与现场周边环境及用地范围不符者, 需施工人员与业主及设计反馈沟通确认无误后方可施工。
- ± 0.000 相对标高为建筑铺砖完成面高度, ± 0.000 绝对标高需施工现场与业主确定后方可施工。

图例:	
	钢筋混凝土
	粘土机制砖
制图日期:	2022. 06. 15
图纸编号:	建施-01
图纸比例:	1:50
审核签字:	
设计师签字:	
客户签字:	
图纸名称:	首层平面图
工程名称:	昌平区王峪村一号

北京市宸克工程咨询有限公司
地址: 北京市海淀区昆明湖南路51号
电话: 400-004-1688
传真: 010-89464658

最好的度假是回家



图 纸 说 明 :
1、图纸版权归公司所有;
2、切勿以比例量度此图;
3、尺寸以实际为准, 请联系设计师。