

说明：

1.除注明外，外墙为370mm厚砖墙，内墙为240/120mm厚砖墙，结构柱、梁具体尺寸、做法详见结构施工图，未定位墙体轴线居中。

2.卫生间完成面标高应低于相邻房间地面20mm，凡有地漏房间地面，应在地漏周围以不低于1%坡度坡向地漏。

3.低窗台处应做防护栏杆，高度距建筑完成面900；杆件净距≤110mm，栏杆顶部水平荷载大于1.0KN/m(防护栏杆不在本次报价范围内，业主后期自理)。

4.图中未注明的施工时均应按照相应规范标准施工，如有不明之处应及时与设计联系沟通后方可施工。


5.施工图中的平、立、剖面图及详图等使用时应以所注尺寸为准，不得直接以图纸比例量度测算。

6.室内外工程做法均以最终签订的建房合同约定为准。

7.施工放线及施工过程中图纸与现场周边环境及用地范围不符者，需施工人员与业主及设计反馈沟通确认无误后方可施工。

8.±0.000相对标高为建筑铺砖完成面高度，±0.000绝对标高需施工现场与业主确定后方可施工。

图例：	
	钢筋混凝土
	粘土机制砖
	二次砌筑墙体

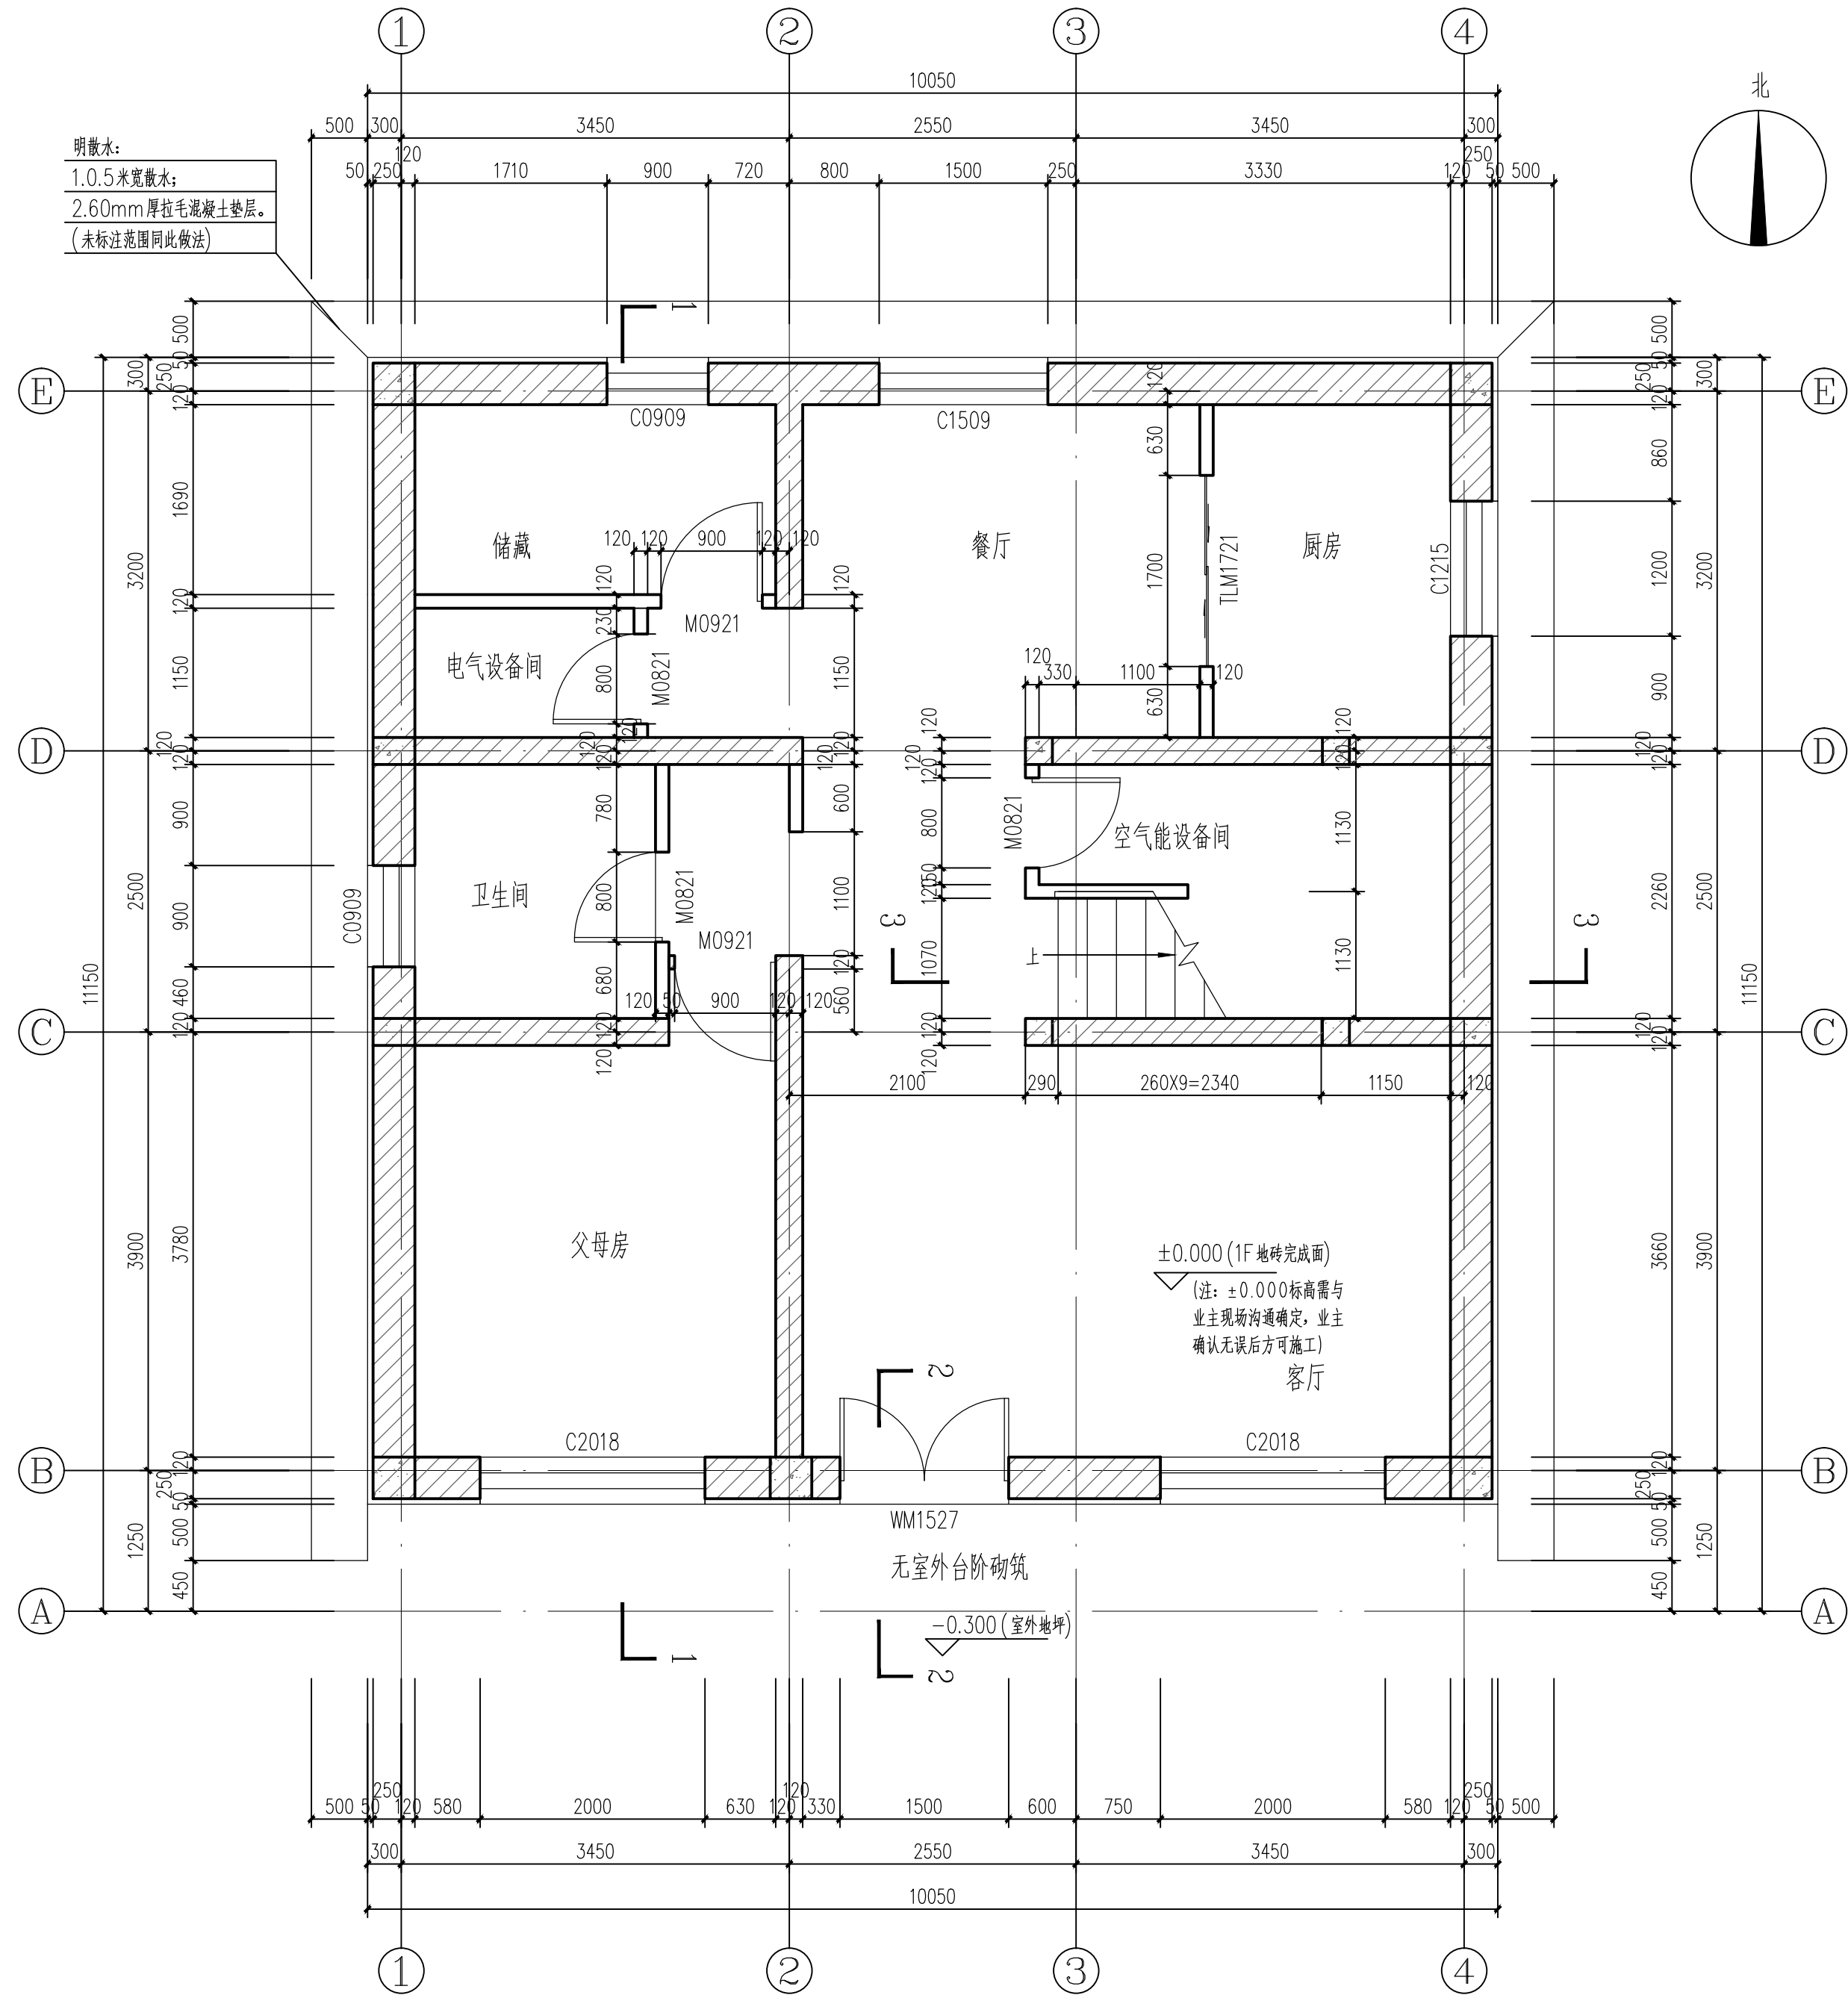

首层平面图 1:50

本层建筑面积：108.79m²（其中主房建筑面积：102.51m²；无柱连廊计算1/2面积：6.28m²）
总建筑面积：225.59m²（包含檐口按60%建筑面积计算：2.1m²）

图 纸 说 明：

1、图纸版权归公司所有；
2、切勿以比例量度此图；
3、尺寸以实际为准，
有矛盾之处，请联系设计师。



北京市宾克工程咨询股份有限公司
地址：北京市海淀区昆明湖南路51号
电话：400-004-1688
传真：010-88464658

工 程 名 称：

北京市昌平区阳坊镇
西贯市村

图 纸 名 称：

首层平面图

客户签字：

设计师签字：

审核签字：

图纸比例：

1:50

图纸编号：

建施-01

制图日期：

2022. 08. 29