

说明：

- 除注明外，外墙为370mm厚砖墙，内墙为240/120mm厚砖墙，结构柱、梁具体尺寸、做法详见结构施工图，未定位墙体轴线居中。
- 卫生间完成面标高应低于相邻房间地面20mm，凡有地漏房间地面，应在地漏周围以不低于1%坡度坡向地漏。
- 低窗台处应做防护栏杆，高度距建筑完成面900；杆件净距<110mm，栏杆顶部水平荷载大于1.0KN/m(防护栏杆不在本次报价范围内，业主后期自理)。
- 图中未注明的施工时均应按照相应规范标准施工，如有不明之处应及时与设计联系沟通后方可施工。
- 施工图中的平、立、剖面图及详图等使用时应以所注尺寸为准，不得直接以图纸比例量度测算。
- 室内外工程做法均以最终签订的建房合同约定为准。
- 施工放线及施工过程中图纸与现场周边环境及用地范围不符者，需施工人员与业主及设计反馈沟通确认无误后方可施工。
- ±0.000相对标高为建筑铺砖完成面高度，±0.000绝对标高需施工现场与业主确定后方可施工。

图例：	
	钢筋混凝土
	粘土机制砖
	二次砌筑墙体

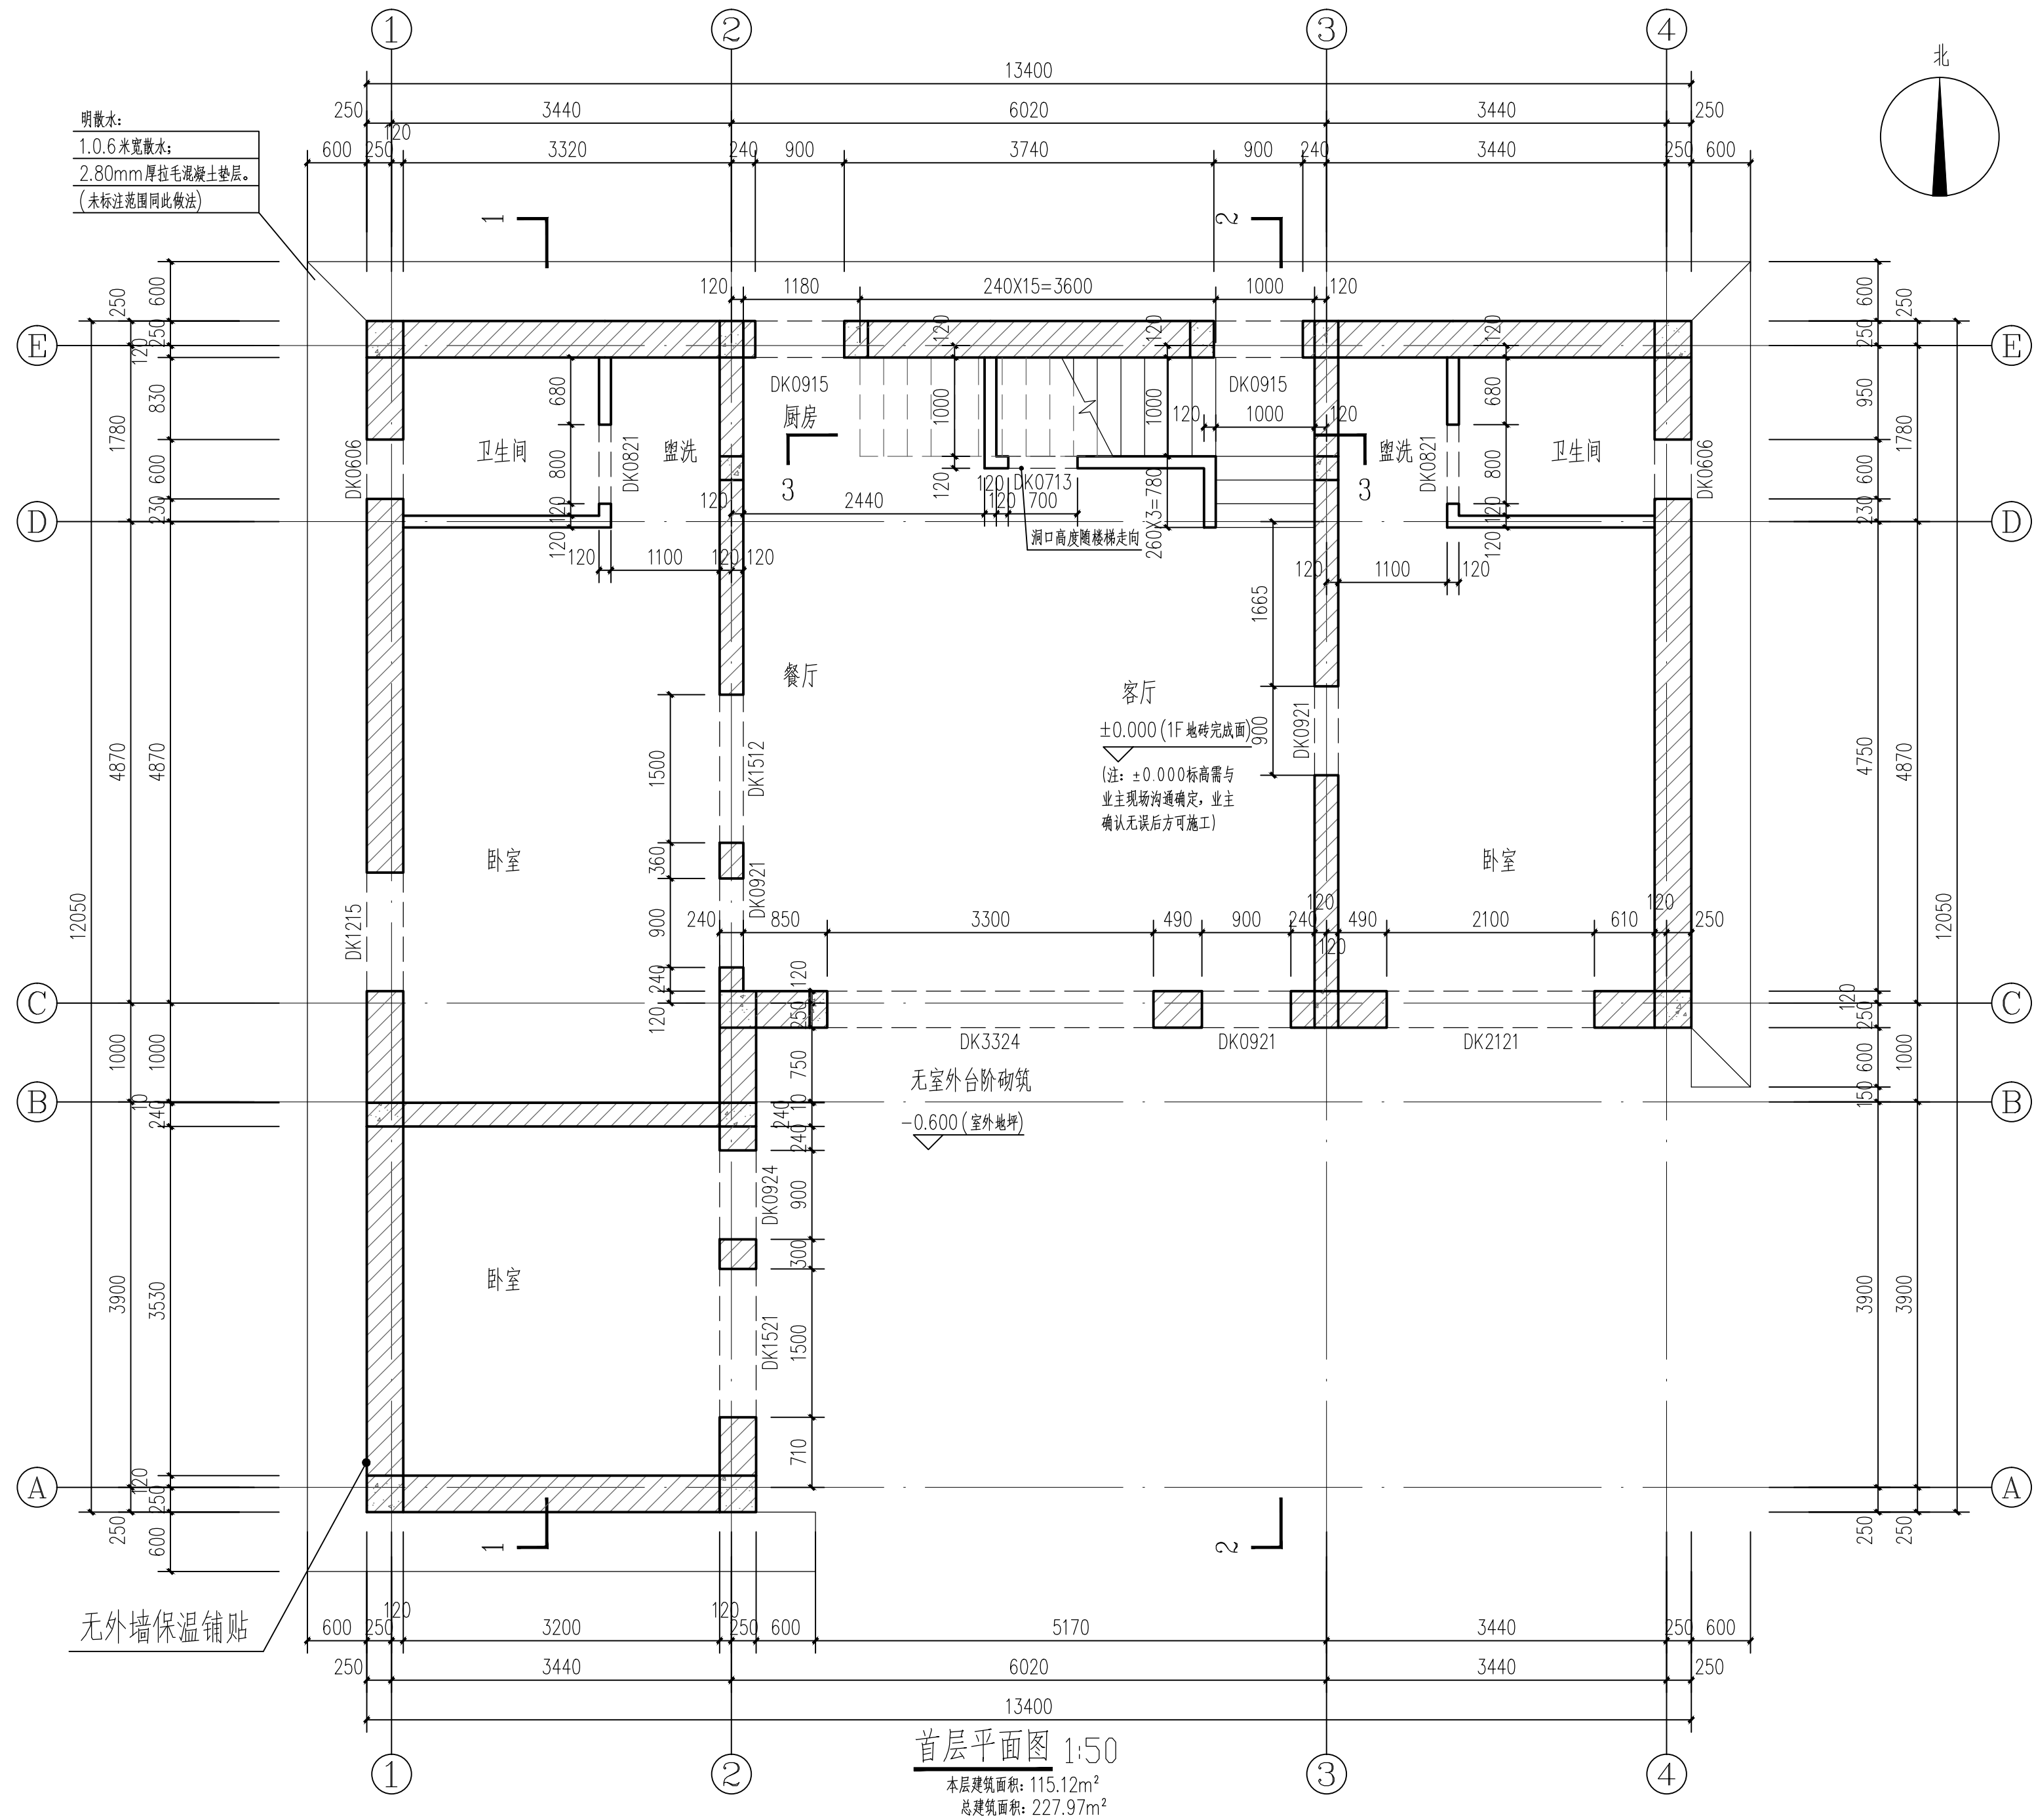


图 纸 说 明：

- 图纸版权归公司所有；
- 切勿以比例量度此图；
- 尺寸以实际为准，有矛盾之处，请联系设计师。



北京市兴龙工程咨询股份有限公司
地址：北京市海淀区昆明湖南路51号
电话：400-904-1688
传真：010-88464658

工 程 名 称：
门头沟潭柘寺南辛房村

图 纸 名 称：
首层平面图

客户签字：

设计师签字：

审核签字：

图纸比例：
1:50

图纸编号：
建施-01

制图日期：
2022. 09. 29