


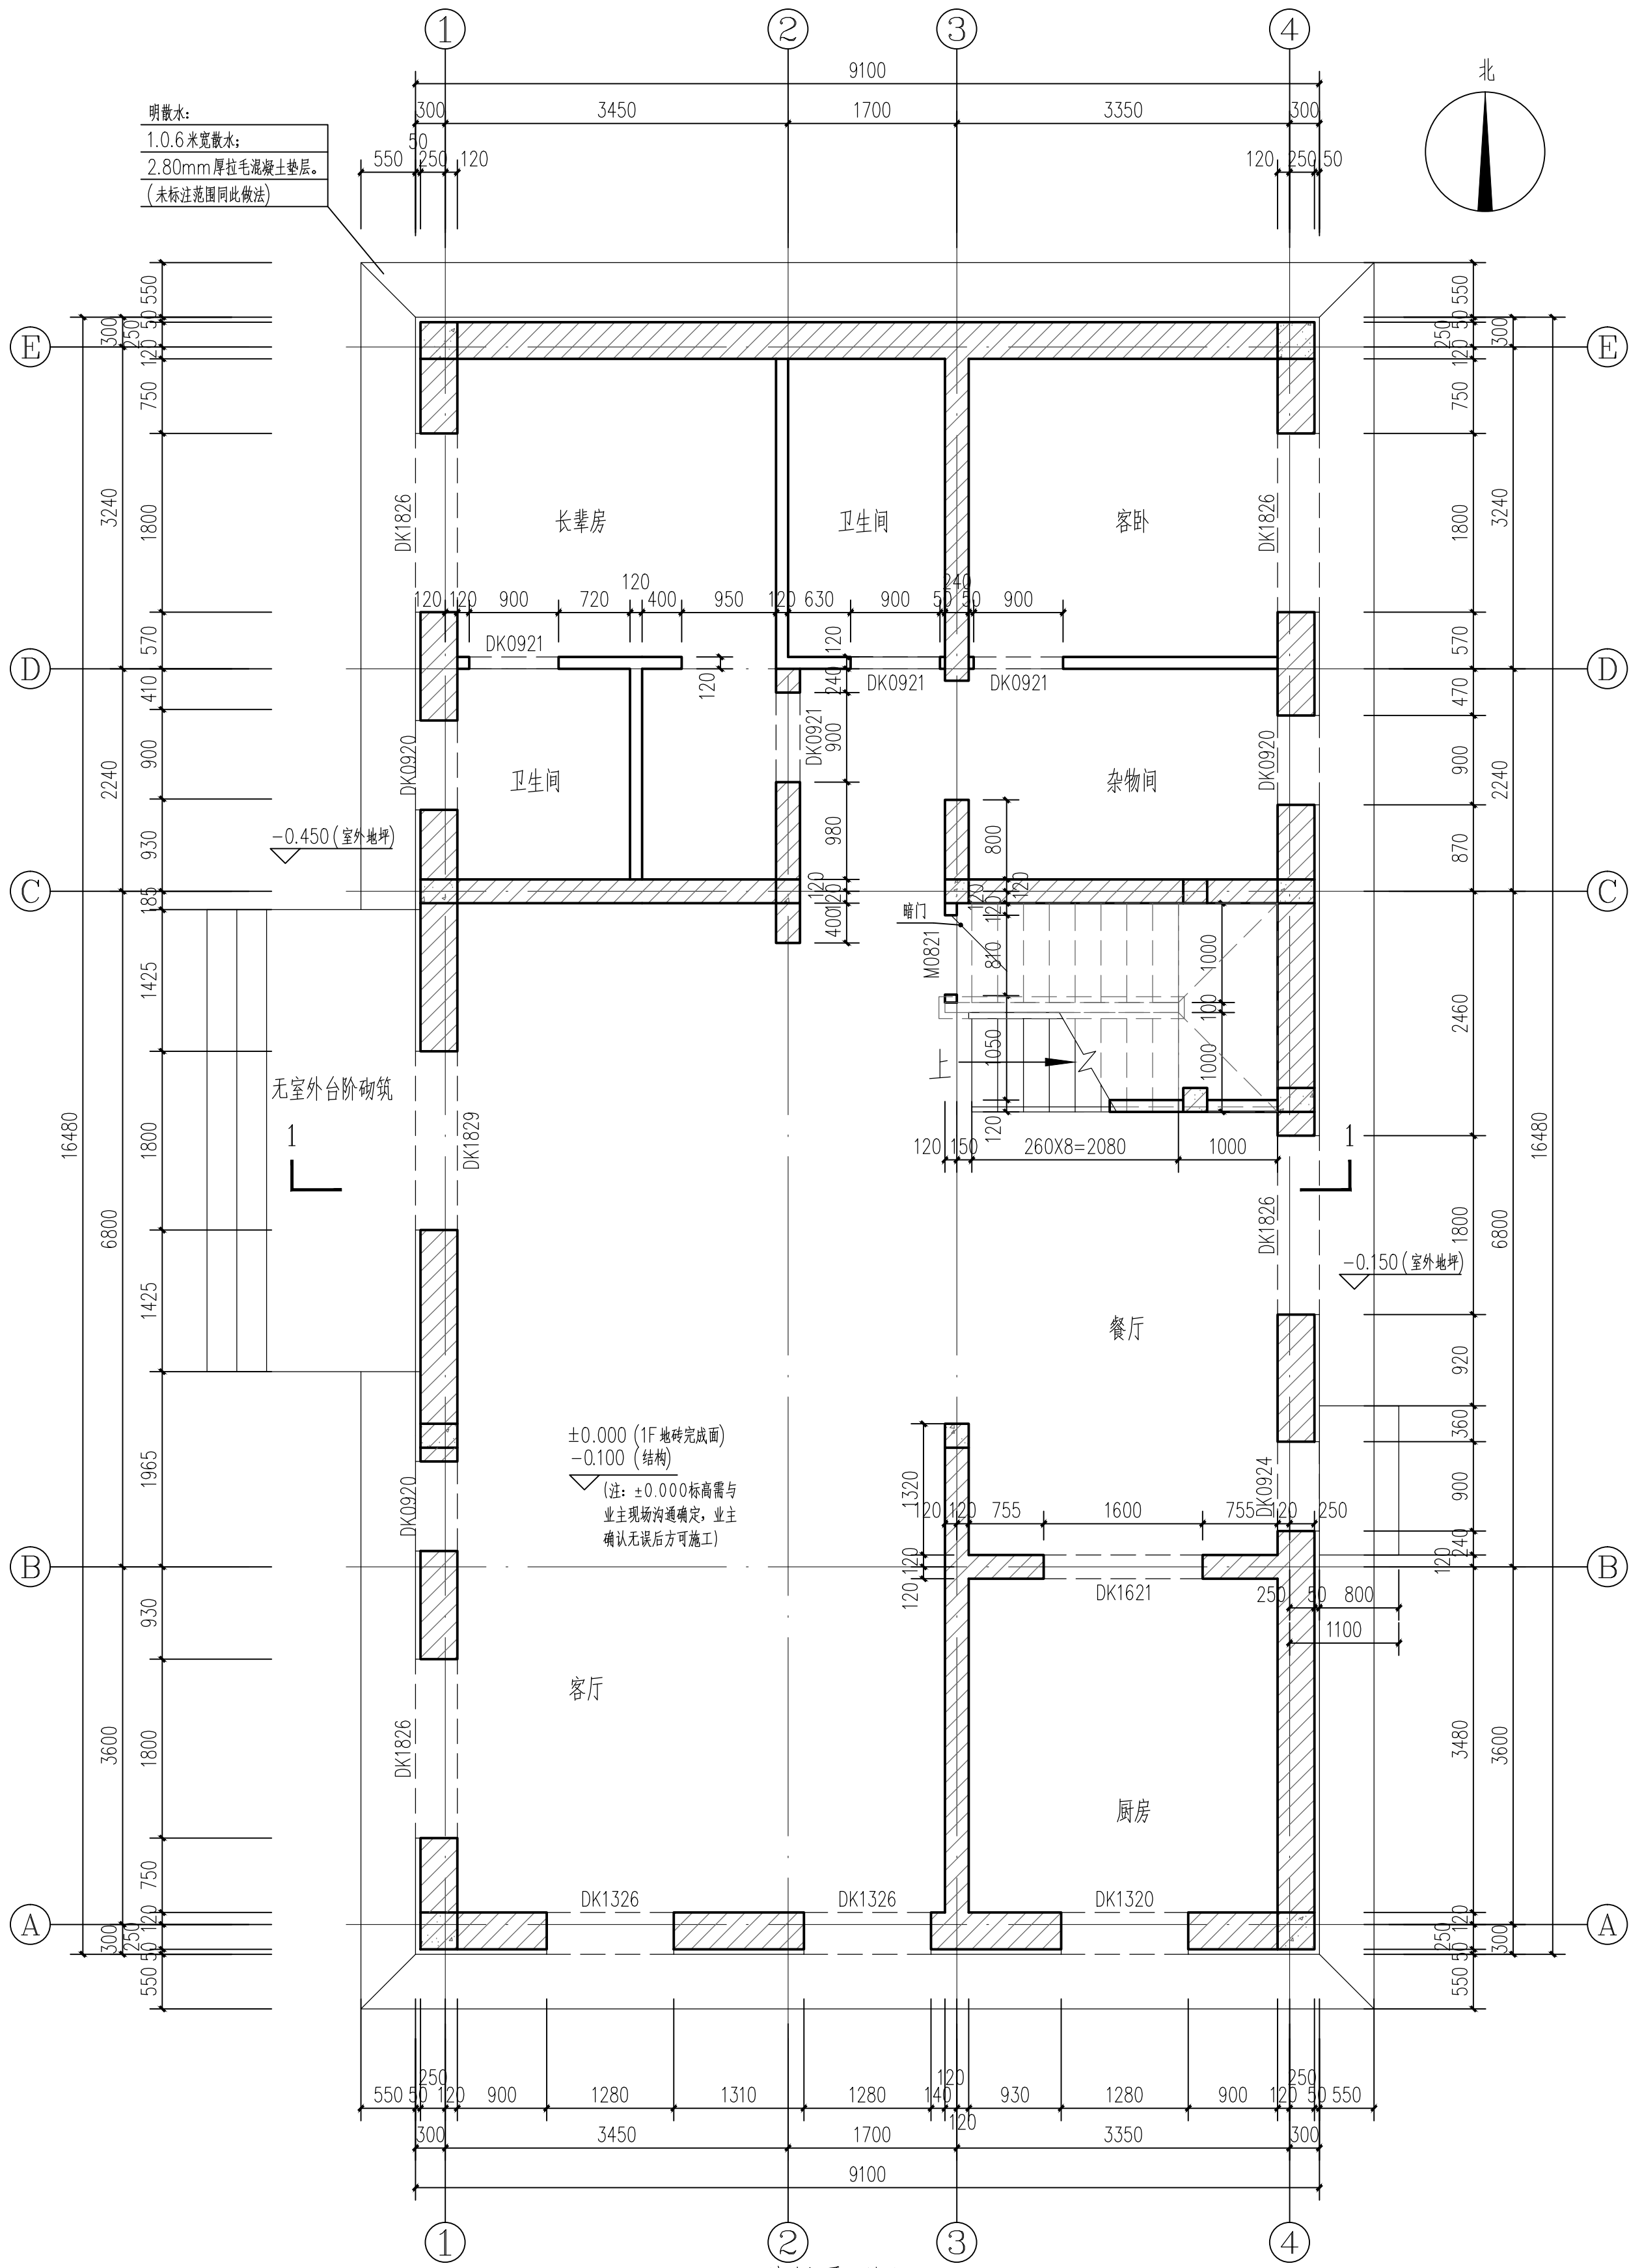

- 说明:
- 除注明外, 外墙为370mm/240mm厚砖墙, 内墙为240/120mm厚砖墙, 结构柱、梁具体做法、尺寸详见结构施工图, 未定位墙体轴线居中。
 - 卫生间完成面标高应低于相邻房间地面20mm, 凡有地漏房间地面, 应在地漏周围以不低于1%坡度坡向地漏。
 - 低窗台处应做防护栏杆, 高度距建筑完成面900; 杆件净距≤110mm, 栏杆顶部水平荷载大于1.0KN/m(防护栏杆不在本次报价范围内, 业主后期自理)。
 - 图中未注明的施工时均应按照相应规范标准施工, 如有不明之处应及时与设计联系沟通后方可施工。
 - 施工图中的平、立、剖面图及详图等使用时应以所注尺寸为准, 不得直接以图纸比例量度测算。
 - 室内外工程量、工程内容及做法均以最终签订的建房合同、报价单约定为准。
 - 施工放线及施工过程中图纸与现场周边环境及用地范围不符者, 需施工人员与业主及设计反馈沟通确认无误后方可施工。
 - ±0.000相对标高为建筑铺砖完成面高度, ±0.000绝对标高需施工现场与业主确定后方可施工。
 - 一层3.6米层高(垫层上表面至一层楼板上表面高3.48+0.12m楼板高) 二层3.3米层高(二层楼板上表面至二层屋面板下表面高3.18+0.12m楼板高)。备注: 室内净高可随其他参数变化而调整。
 - 雨棚、檐口挑檐, 外墙保温主体完成后根据实际施工进行测量面积, 面积计算规则以合同及报价单约定为依据。

图例:	
	钢筋混凝土
	粘土机制砖
	二次砌筑墙体

制图日期: 2023.01.04	建施-01	图纸比例: 1:50	图纸编号:	审核签字:	设计师签字:	客户签字:	图 纸 名 称 : 首层平面图	工 程 名 称 : 17-152北京市房山区佛子庄乡 山川村二道沟6号	北京恒茂兴工程股份有限公司 地址: 北京市海淀区昆明湖南路51号 电话: 400-001-1688 传真: 010-88464658	最好的度假是回家 花园住	图 纸 说 明 : 1、图纸版权归公司所有; 2、切勿以比例量度此图; 3、尺寸以实际为准, 有矛盾之处, 请联系设计师。
---------------------	-------	---------------	-------	-------	--------	-------	--------------------	---	---	-----------------	---