


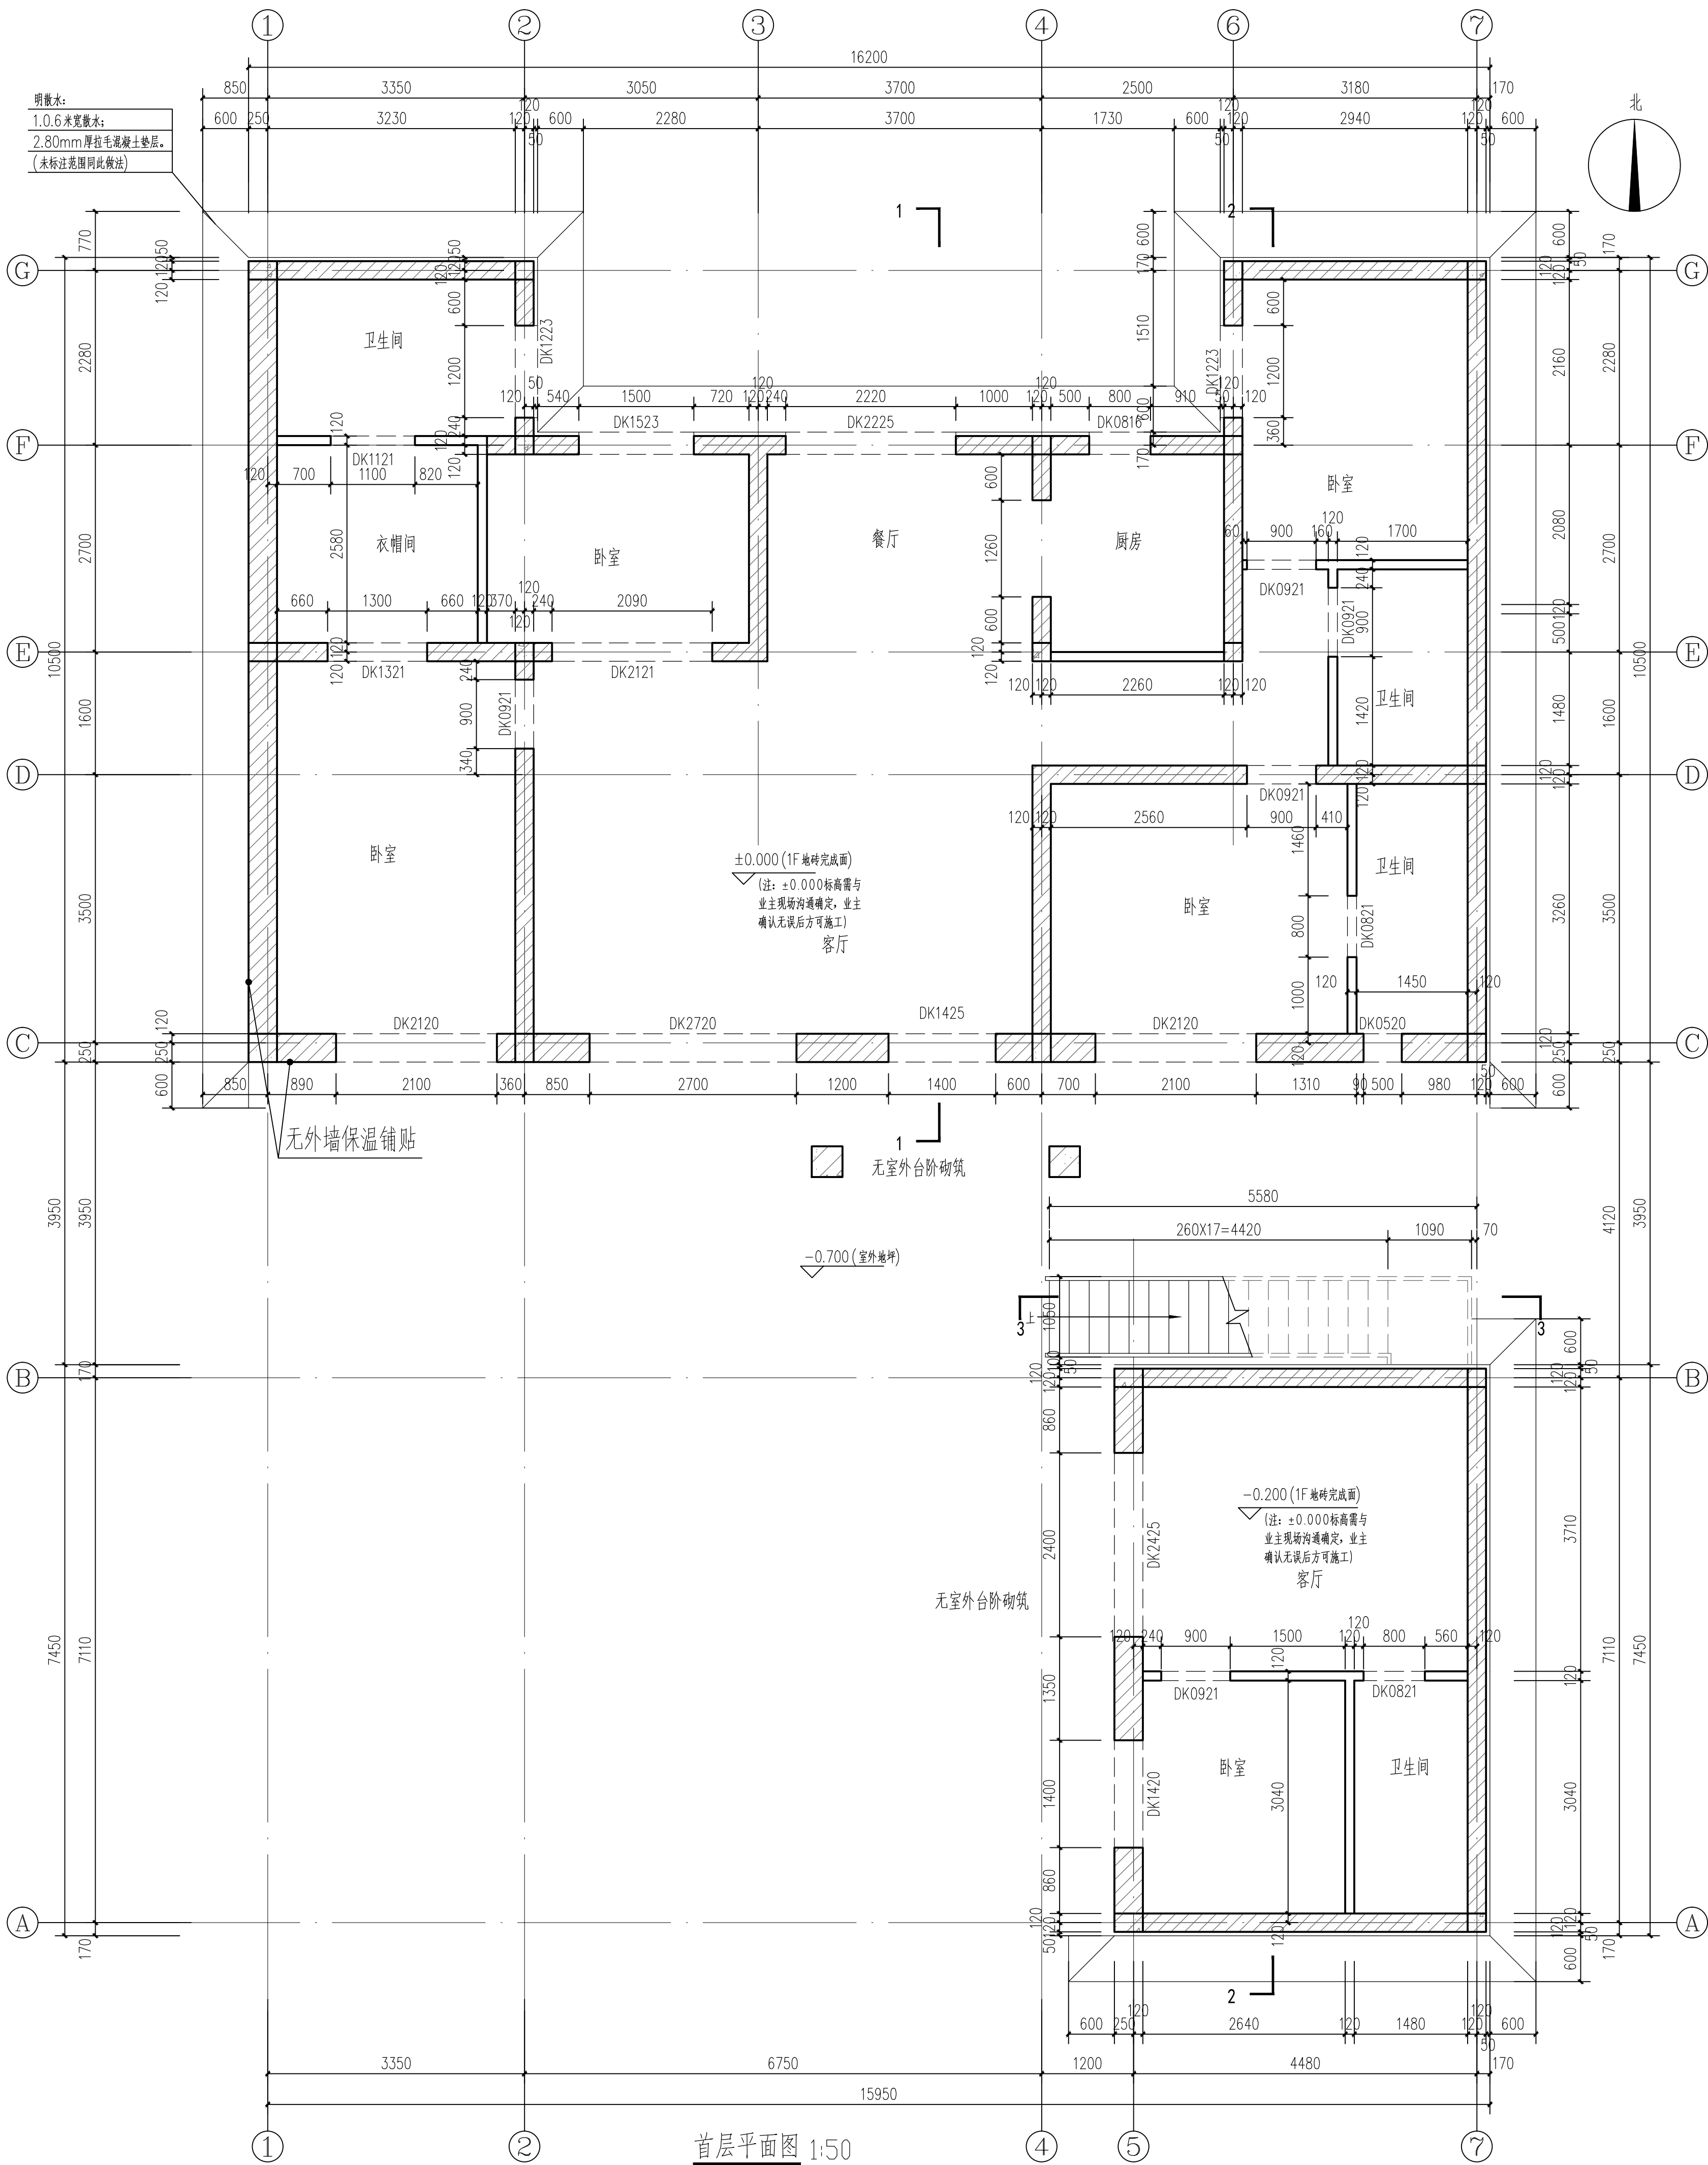

图例:		图 纸 说 明:									
	钢筋混凝土	1. 图纸版权归本公司所有; 2. 切勿擅自比例缩放此图; 3. 尺寸标注均为净尺寸, 如有矛盾之处, 请联系设计师。									
	粘土机制砖										
	二次砌筑墙体										
制图日期:	图纸编号:	图纸比例:	审核签字:	设计审核签字:	客户签字:	图 纸 名 称:	工程 名 称:	地址:	电话:	传真:	最好的度微星回家
2022.09.26	建施-01	1:50				首层平面图	大兴区采育镇大黑垡村东5#18号	北京市大兴区采育镇大黑垡村东5#18号	010-6941-1888	010-6941-1888	