


说明：

- 除注明外，外墙为370mm厚砖墙，内墙为240/120mm厚砖墙，结构柱、梁具体做法详见结构施工图，未定位墙体轴线居中。
- 卫生间完成面标高应低于相邻房间地面20mm，凡有地漏房间地面，应在地漏周围以不低于1%坡度坡向地漏。
- 低窗台处应做防护栏杆，高度距建筑完成面900；杆件净距 $\leq 110\text{mm}$ ，栏杆顶部水平荷载大于 1.0KN/m （防护栏杆不在本次报价范围内，业主后期自理）。
- 图中未注明的施工时均应按照相应规范标准施工，如有不明之处应及时与设计联系沟通后方可施工。
- 施工图中的平、立、剖面图及详图等使用时应以所注尺寸为准，不得直接以图纸比例量度测算。
- 室内外工程做法均以最终签订的建房合同约定为准。
- 施工放线及施工过程中图纸与现场周边环境及用地范围不符者，需施工人员与业主及设计反馈沟通确认无误后方可施工。
- ± 0.000 相对标高为建筑铺砖完成面高度， ± 0.000 绝对标高需施工现场与业主确定后方可施工。

图例：

- | | |
|--|--------|
| | 钢筋混凝土 |
| | 粘土机制砖 |
| | 二次砌筑墙体 |

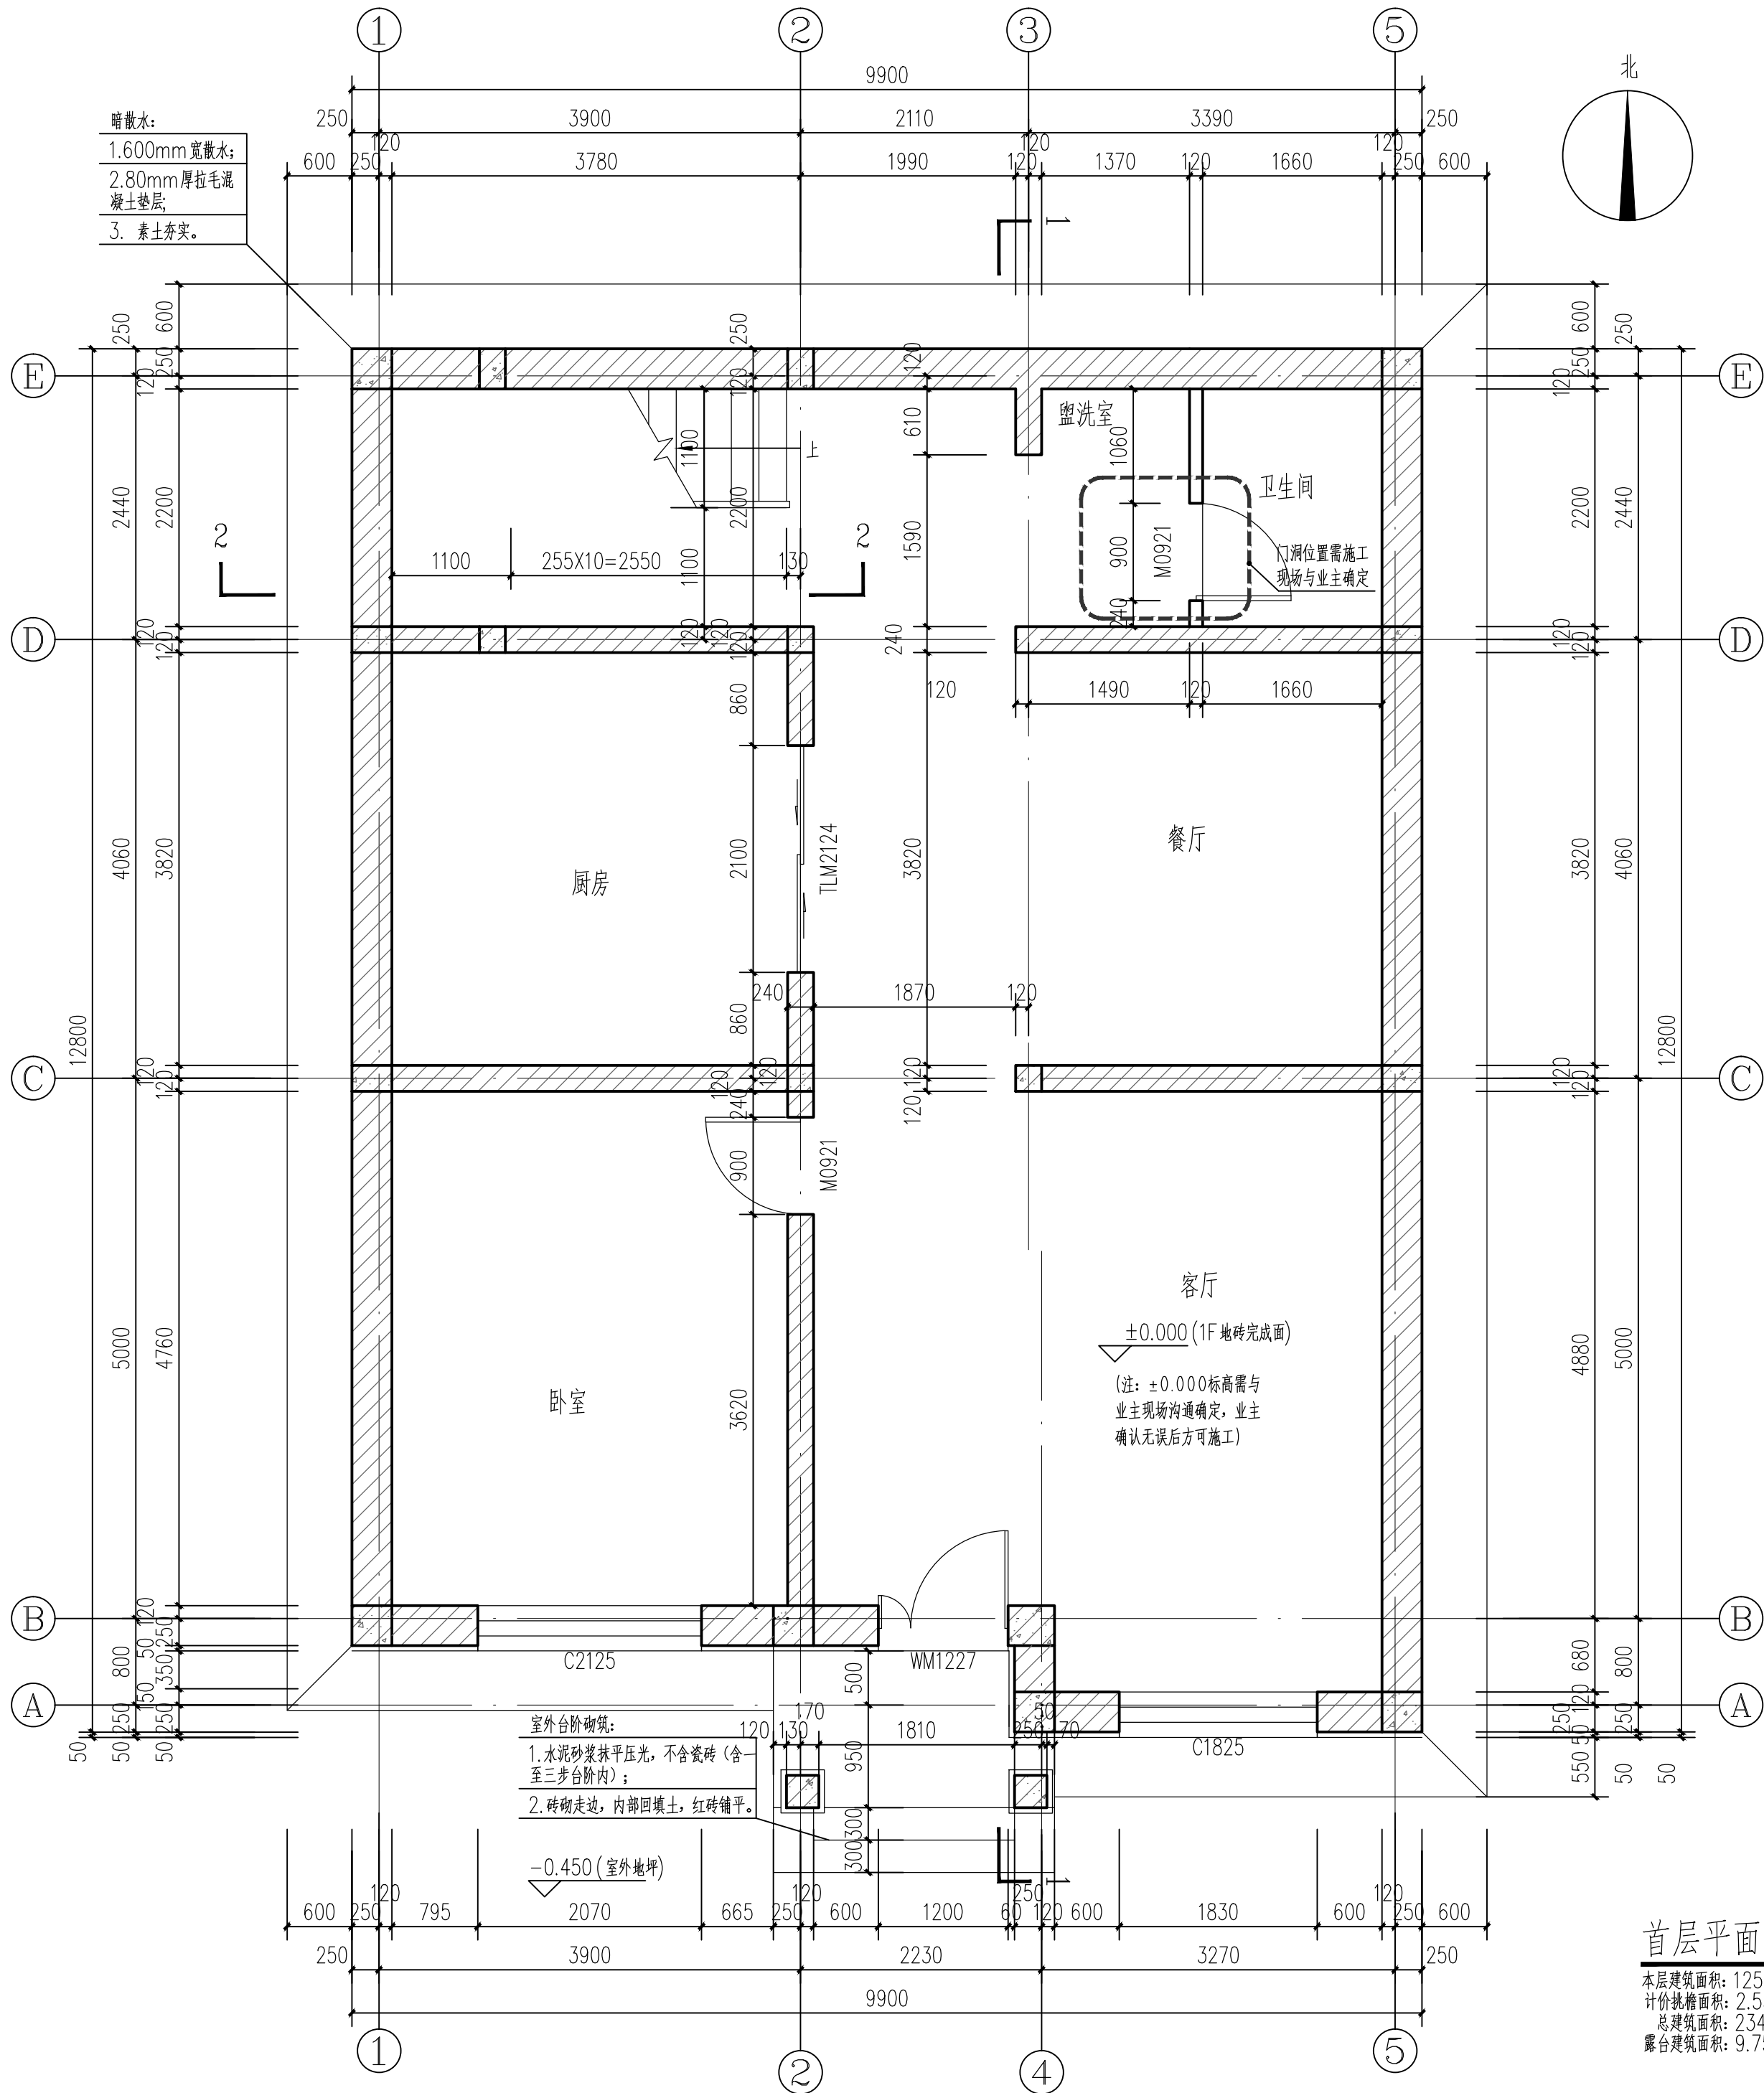

首层平面图 1:50

本层建筑面积: 125.80m^2
计价挑檐面积: 2.53m^2
总建筑面积: 234.87m^2
露台建筑面积: 9.75m^2

图 纸 说 明：

- 1、图纸版权归公司所有；
- 2、切勿以比例量度此图；
- 3、尺寸以实际为准，有矛盾之处，请联系设计师。



花间住

最好的度假是回家

北京市宾克工程咨询股份有限公司

地址：北京市海淀区昆明湖南路51号

电话：400-004-1688

传真：010-88464658

工 程 名 称：

17-113昌平小汤山别墅

图 纸 名 称：

首层平面图

客户签字：

设计师签字：

审核签字：

图纸比例：

1:50

图纸编号：

建施-01

制图日期：

2022. 10. 19