

说明：

1.除注明外，外墙为370mm厚砖墙，内墙为240/120mm厚砖墙，结构柱、梁具体尺寸、做法详见结构施工图，未定位墙体轴线居中。

2.卫生间完成面标高应低于相邻房间地面20mm，凡有地漏房间地面，应在地漏周围以不低于1%坡度坡向地漏。

3.低窗台处应做防护栏杆，高度距建筑完成面900；杆件净距 $\leq 110\text{mm}$ ，栏杆顶部水平荷载大于 1.0KN/m (防护栏杆不在本次报价范围内，业主后期自理)。

4.图中未注明的施工时均应按照相应规范标准施工，如有不明之处应及时与设计联系沟通后方可施工。

5.施工图中的平、立、剖面图及详图等使用时应以所注尺寸为准，不得直接以图纸比例量度测算。

6.室内外工程做法均以最终签订的建房合同约定为准。

7.施工放线及施工过程中图纸与现场周边环境及用地范围不符者，需施工人员与业主及设计反馈沟通确认无误后方可施工。

8. ± 0.000 相对标高为建筑铺砖完成面高度， ± 0.000 绝对标高需施工现场与业主确定后方可施工。

图例：	
	钢筋混凝土
	粘土机制砖
	二次砌筑墙体

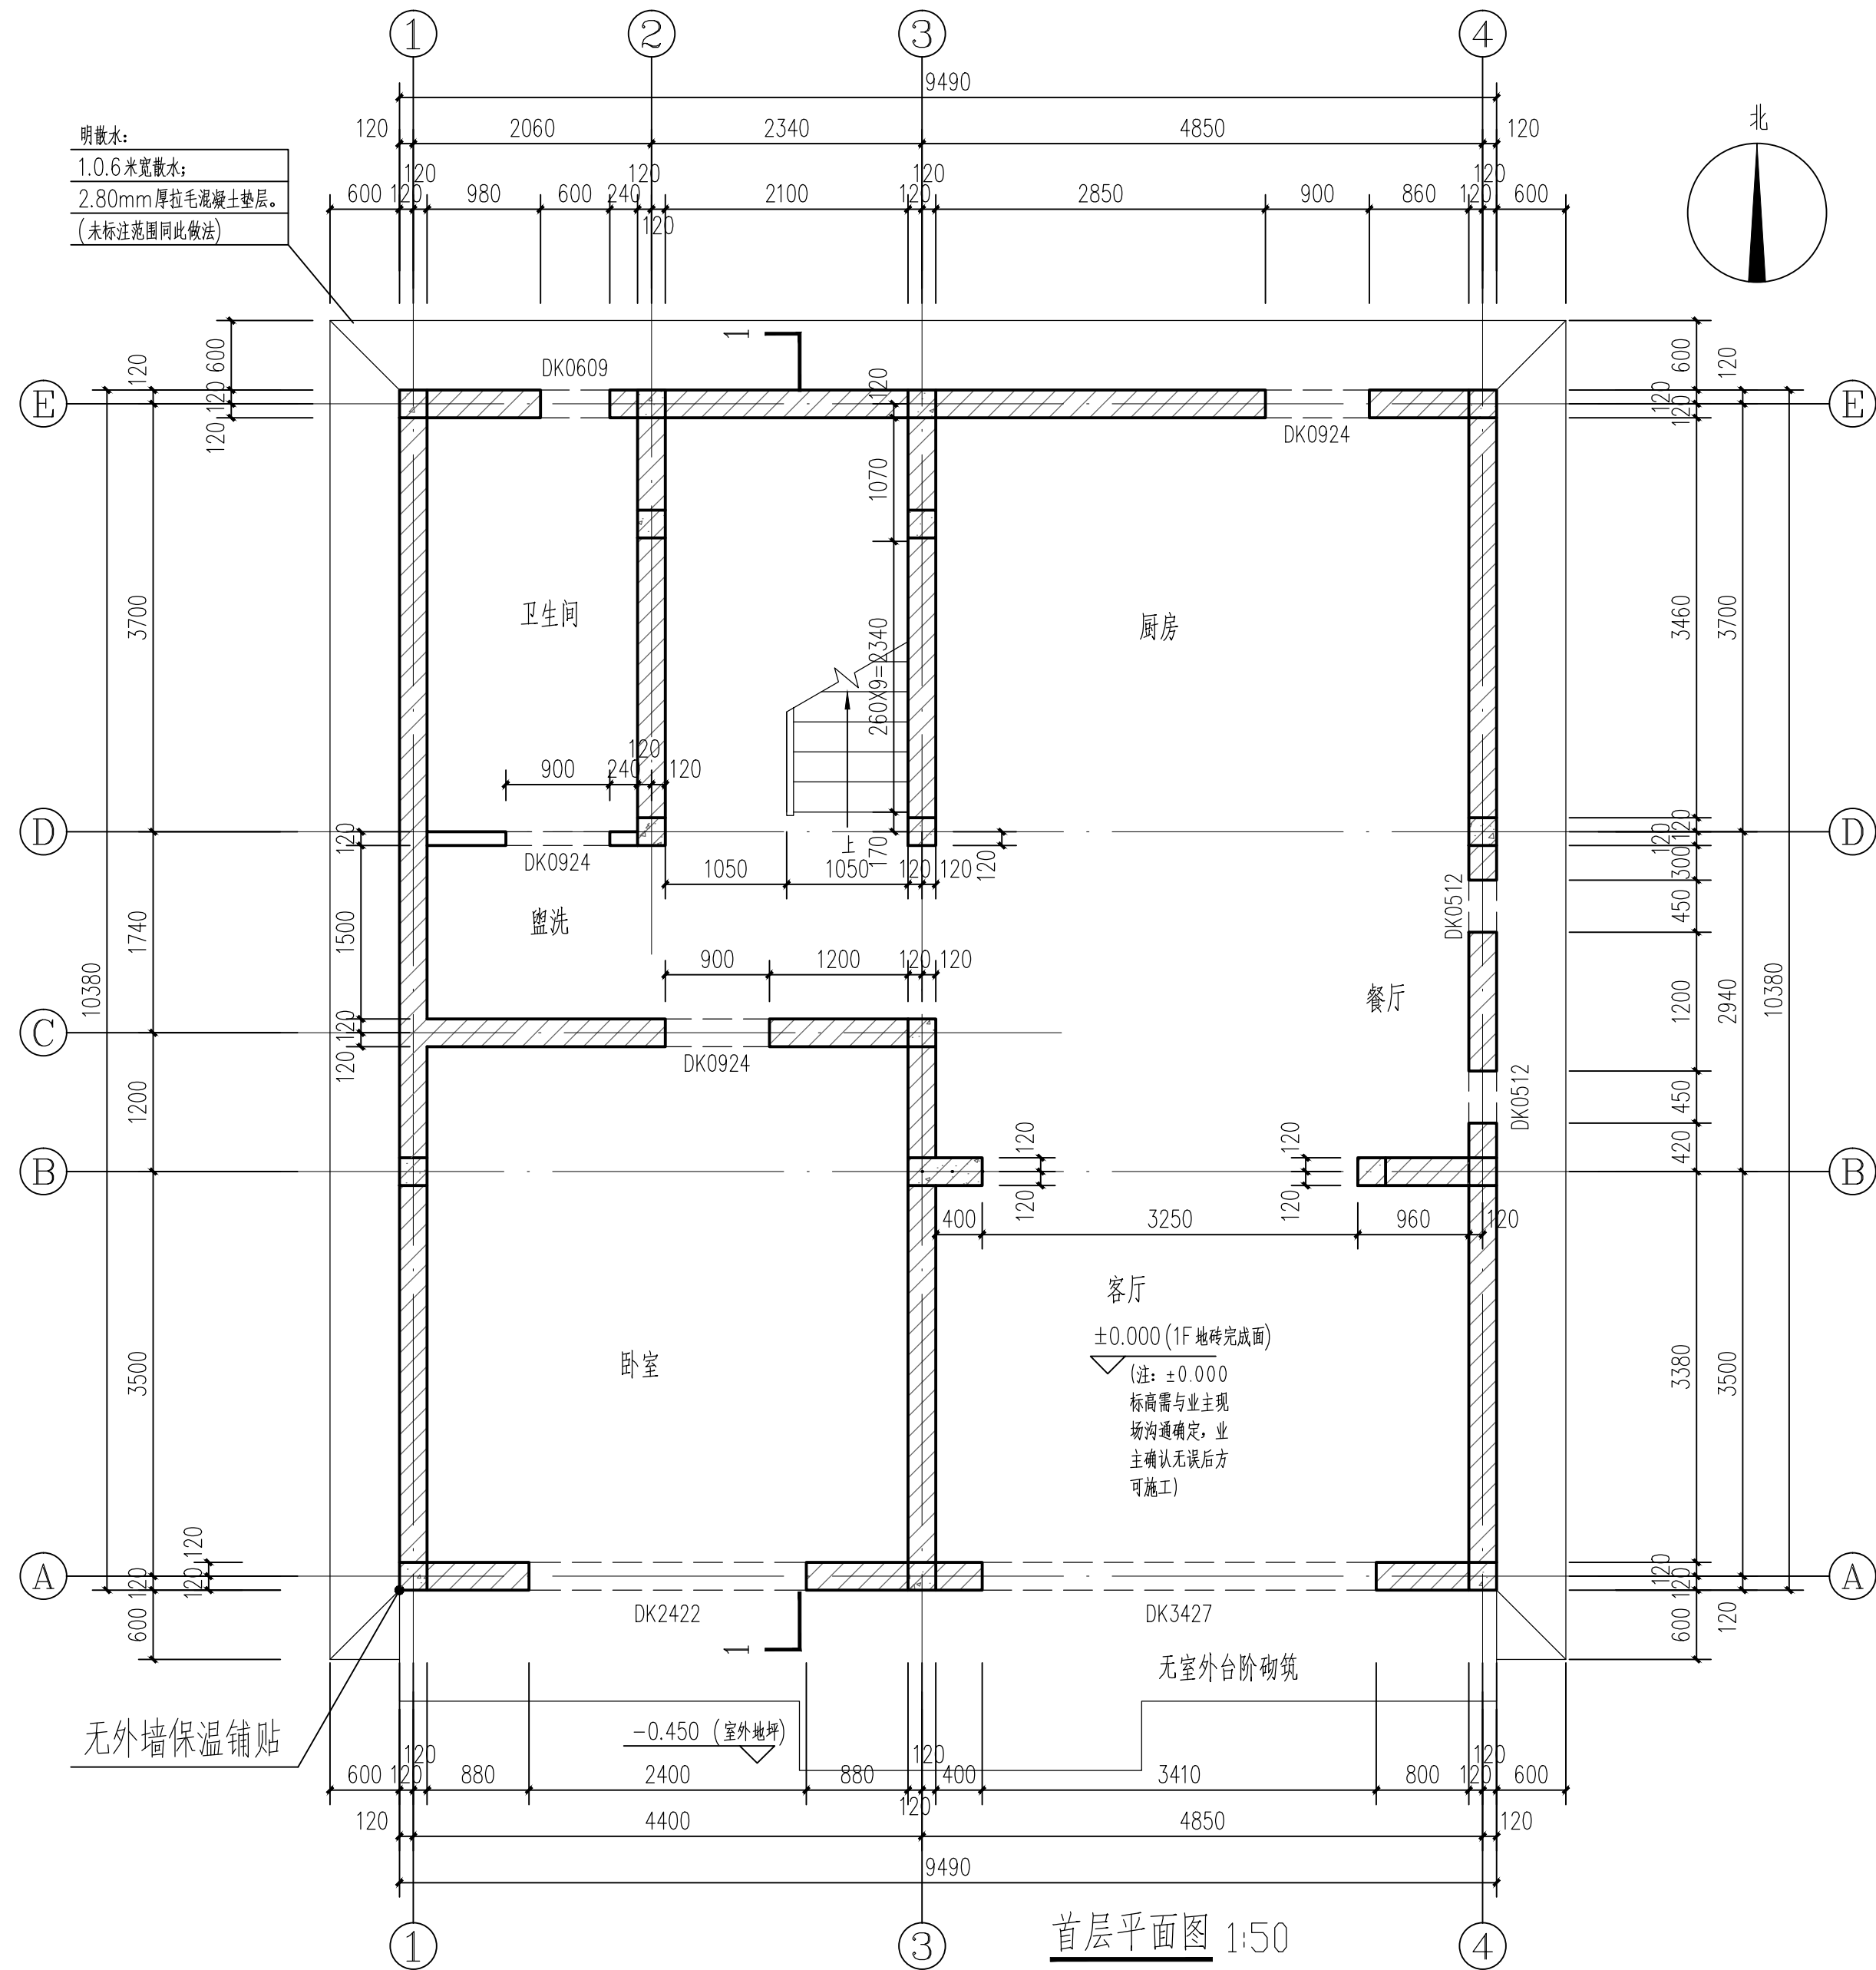


图 纸 说 明：	
1、图纸版权归公司所有； 2、切勿以比例量度此图； 3、尺寸以实际为准， 有矛盾之处，请联系设计师。	
北京市宾克工程咨询股份有限公司 地址：北京市海淀区昆明湖南路51号 电话：400-004-1688 传真：010-88464658	
工 程 名 称： 延庆区四海镇上花楼村	
图 纸 名 称： 首层平面图	
客户签字：	
设计师签字：	
审核签字：	
图纸比例： 1:50	
图纸编号： 建施-01	
制图日期： 2022. 09. 19	